## ОБЩЕСТВО С ОГРАНИЧЕННОЙ ОТВЕТСТВЕННОСТЬЮ «ИНЖЕНЕРНОЕ БЮРО «АНКОР»

## Программа СМР трубопроводов в 2022 году. Самарская область

Проект планировки территории и проект межевания территории

Том 4. Материалы по обоснованию проекта межевания территории

247-22-AH

### ОБЩЕСТВО С ОГРАНИЧЕННОЙ ОТВЕТСТВЕННОСТЬЮ «ИНЖЕНЕРНОЕ БЮРО «АНКОР»

# Программа СМР трубопроводов в 2022 году. Самарская область

Проект планировки территории и проект межевания территории

Том 4. Материалы по обоснованию проекта межевания территории 247-22-АН

Взам. инв. №

Подп. и дата

Инв. № подл.

Директор

(АНКОР)

Главный инженер проекта

А. А. Озерин

Е. О. Фадеев

#### Состав проекта планировки и межевания территории

Номер тома	Состав	Наименование	Примечание
1	Основная часть проекта планировки территории	Раздел 1 «Проект планировки территории. Графическая часть» Раздел 2 «Положение о размещении линейных объектов»	
2	Материалы по обоснованию проекта планировки территории	Раздел 3 «Материалы по обоснованию проекта планировки. Графическая часть» Раздел 4 «Материалы по обоснованию проекта планировки. Пояснительная записка»	
3	Основная часть проекта межевания территории	Раздел 5 «Проект межевания территории. Графическая часть» Раздел 6 «Проект межевания территории. Текстовая часть»	
4	Материалы по обоснованию проекта межевания территории	Раздел 7 «Материалы по обоснованию проекта межевания. Графическая часть» Раздел 8 «Материалы по обоснованию проекта межевания. Текстовая часть»	

Подп. и дата Взам. инв. №

Инв. Nº подл.

						247-22-AI	-1		
Изм.	Кол. уч.	Лист	№ док.	Подп.	Дата				
							Стадия	Лист	Листов
						Состав проекта планировки	П	1	1
						территории и проекта межевания территории	000 «I	Лнженер «АНКОІ	ное Бюро
Γν	1∏	Фад	цеев					«АПКОІ	*»


### Содержание Тома 4


Nº	Наименование	Примечание
1	2	3
	Раздел 7 «Материалы по обоснованию проекта межевания	
	территории. Графическая часть»	
	Чертеж границ зон с особыми условиями использования	
7.1	территории и существующих земельных участков	
	M 1:2000	
	Чертеж границ зон с особыми условиями использования	
7.2	территории и существующих земельных участков	
	M 1:1000	
	Раздел 8 «Материалы по обоснованию проекта межевания	
	территории. Текстовая часть»	
8.1	Обоснование определения местоположения границ образуемого	
0.1	земельного участка	
8.2	Обоснование способа образования земельного участка	
8.3	Обоснование определения размеров образуемого земельного	
0.5	участка	
8.4	Обоснование определения границ публичного сервитута	


Подп. и дата Взам. инв . Nº

Инв. № подл.

Изм.	Кол. уч.	Лист	№ док.	Подп.	Дата	247-22-Al	-		
							Стадия	Лист	Листов
						Материалы по обоснованию	П	1	
Γν	1П	Фад	цеев			проекта планировки территории	000 «I	Инженер «АНКОІ	ное Бюро »

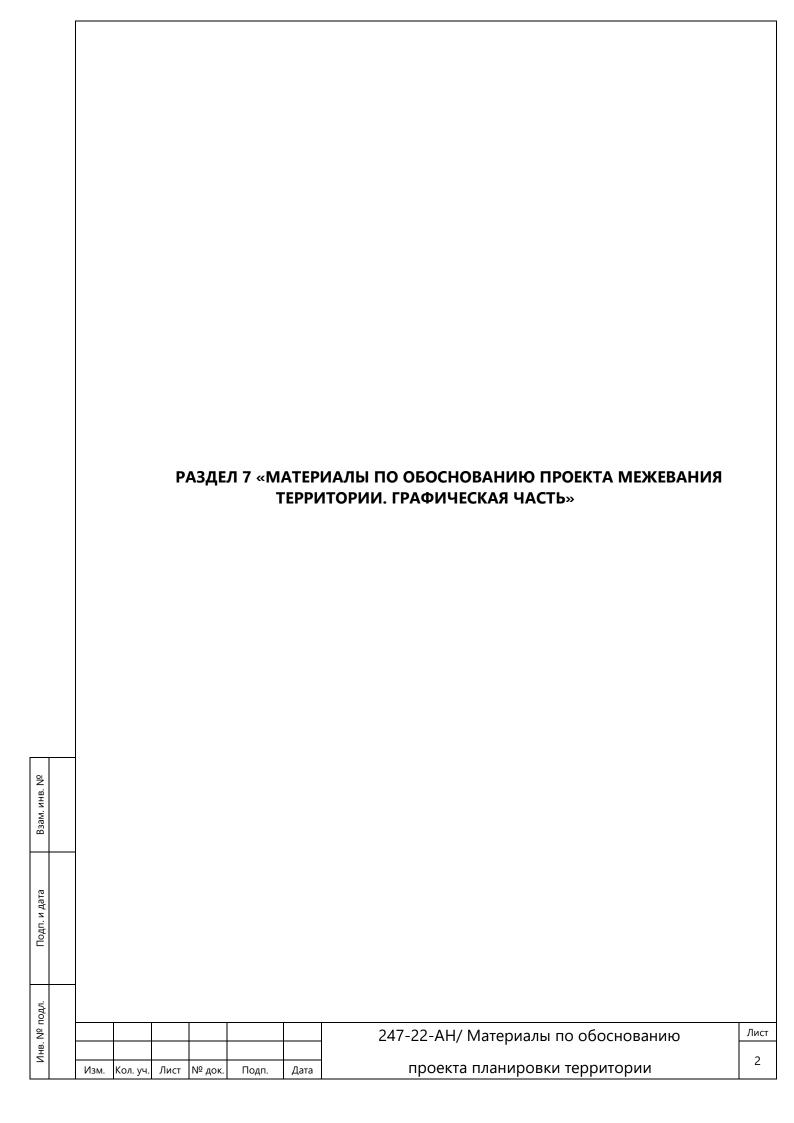

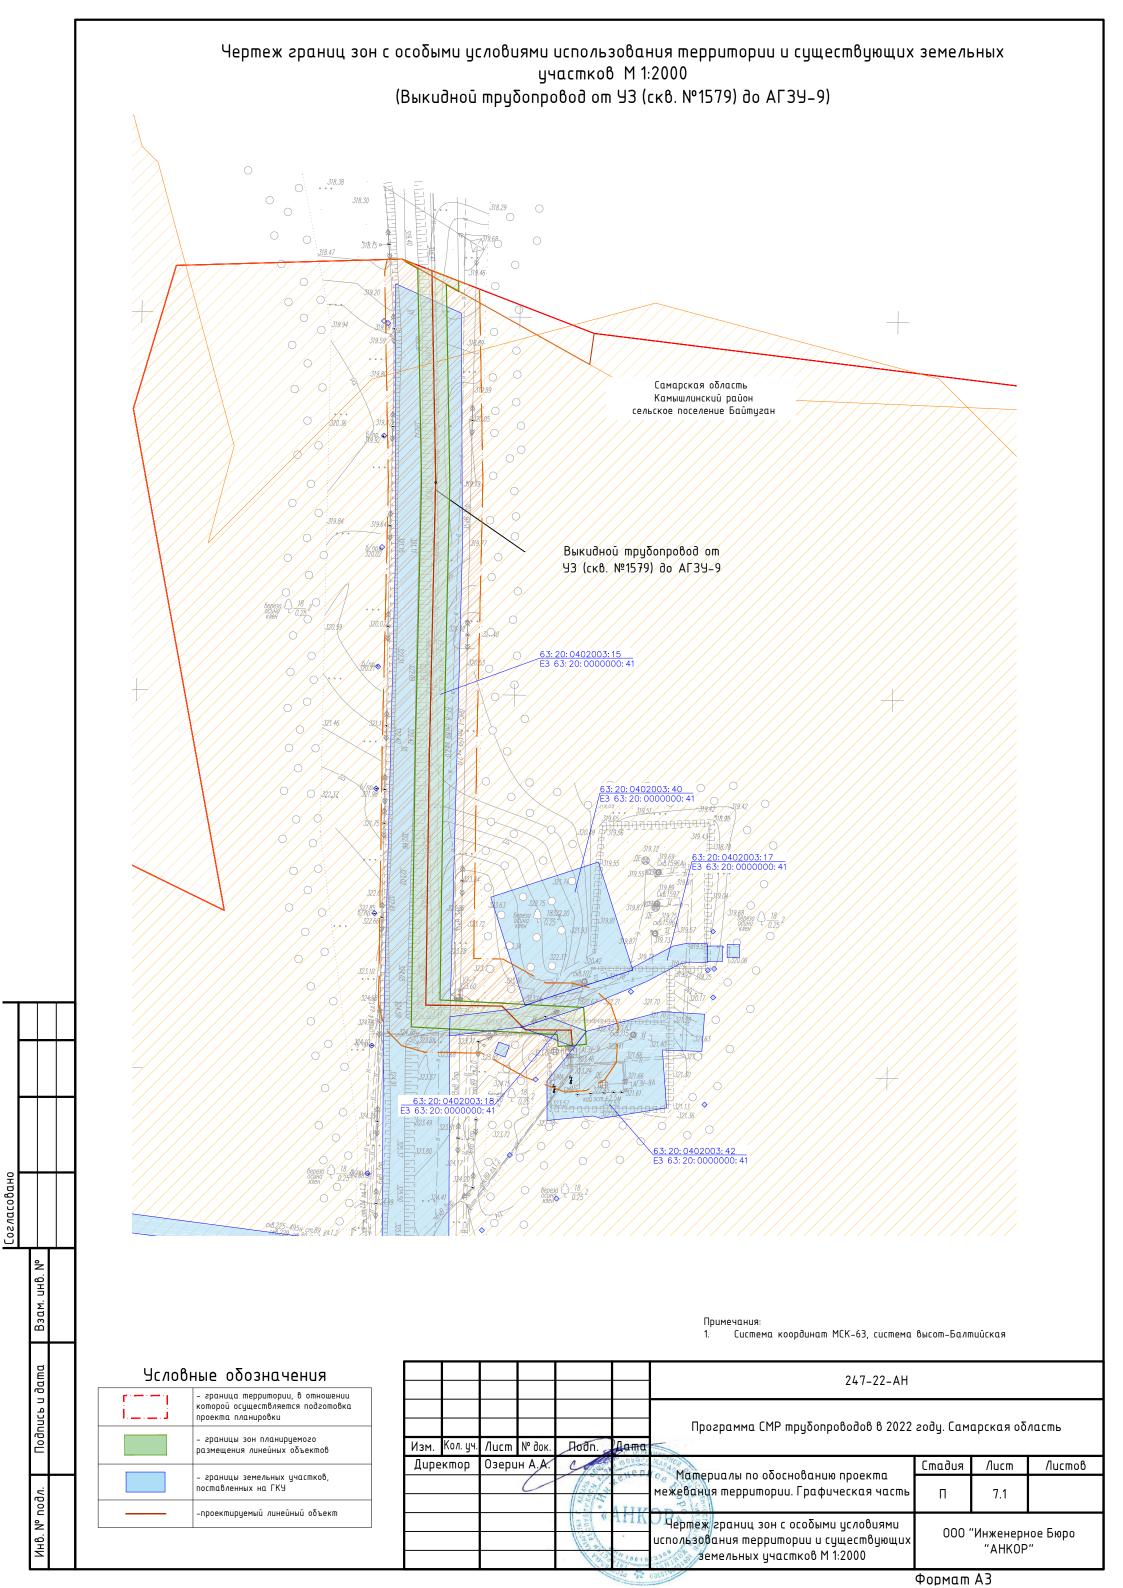

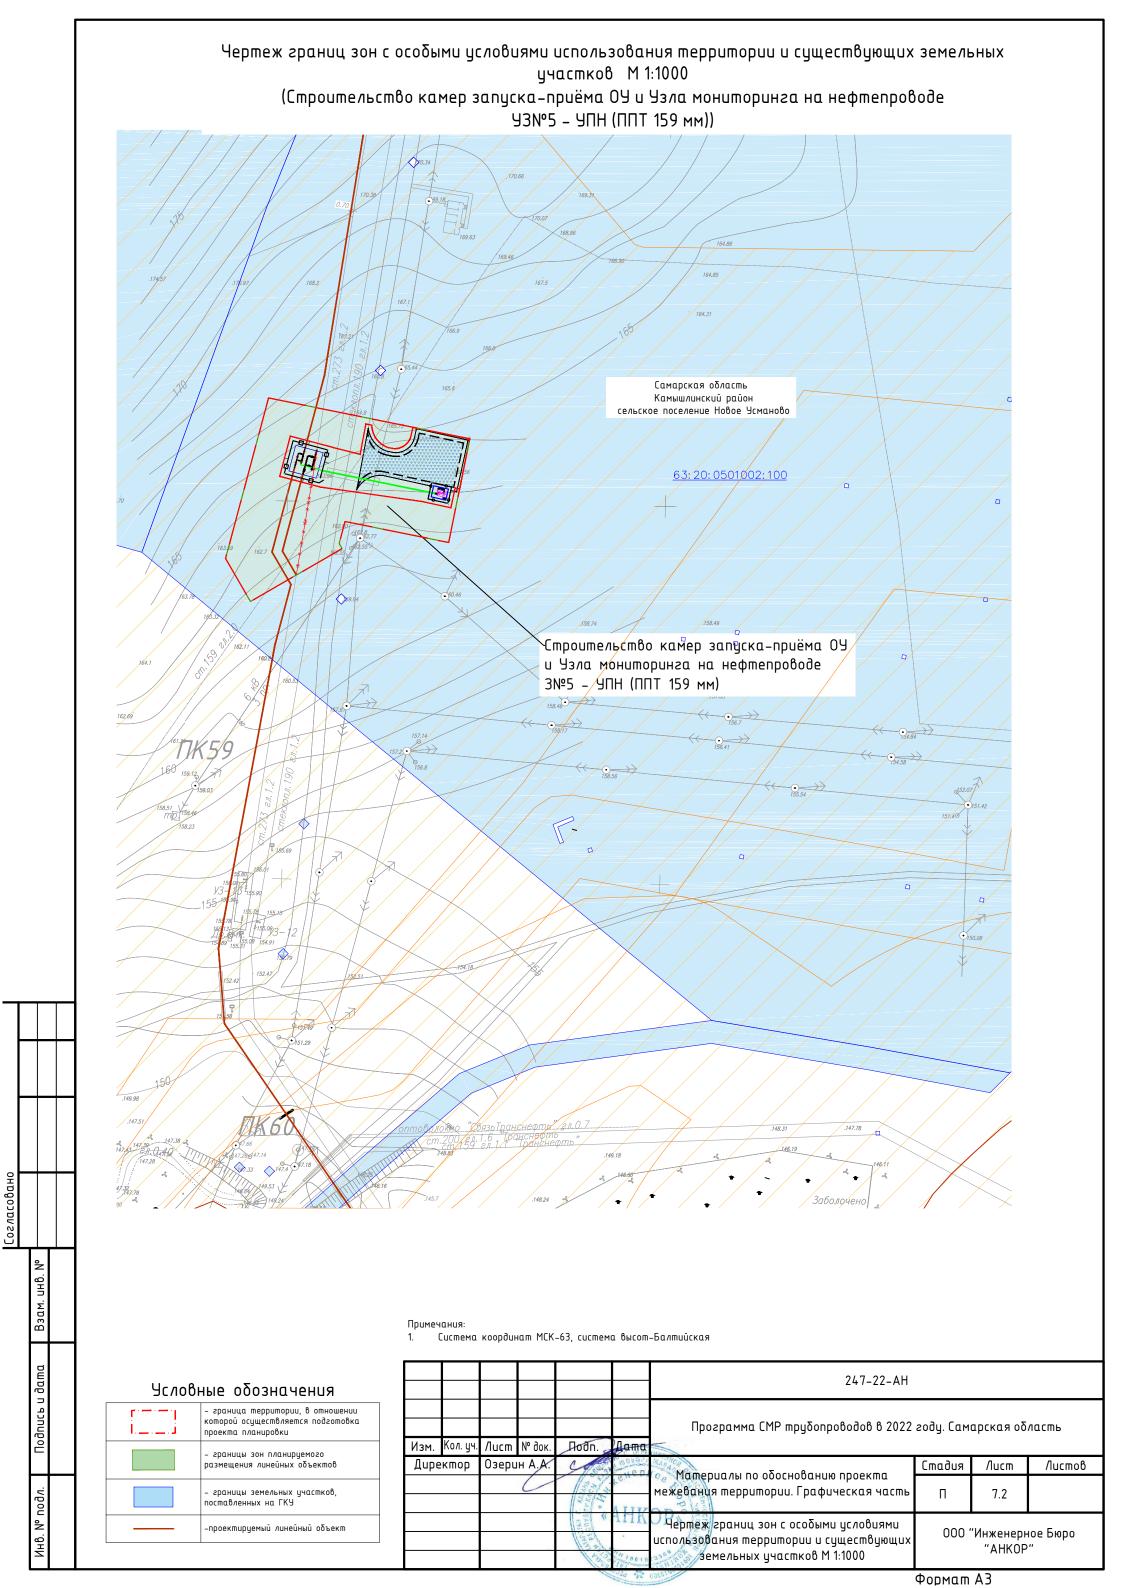

		РАЗД	<b>цел</b> 8	3 «MA	<b>ТЕРИА</b> /	ты пс	ОБОСНОВАНИЮ ПРОЕКТА МЕЖЕВАНИЯ ТЕРРИТОРИИ. ТЕКСТОВАЯ ЧАСТЬ»	
Взам. инв. №								
дл. Подп. и дата								
Инв. Nº подл.	Изм.	Кол. уч.	. Лист	№ док.	Подп.	Дата	247-22-АН/ Материалы по обоснованию проекта планировки территории	Лист 7

Настоящий проект межевания территории разрабатывается для размещения объекта ООО «БайТекс»: «Программа СМР трубопроводов в 2022 году. Самарская область» (далее объект).

Территория, в отношении которой разрабатывается проект межевания территории, расположенА на территории действующего Байтуганского месторождения в Камышлинском районе Самарской области.

В границах территории проектирования расположены земельные участки, относящиеся к землям промышленности, энергетики, транспорта, связи, радиовещания, телевидения, информатики, земли для обеспечения космической деятельности, земли обороны, безопасности и земли иного специального назначения, землям сельскохозяйственного назначения и землям лесного фонда.

Проект межевания территории по Объекту разрабатывается в целях определения местоположения границ образуемых земельных участков.

Общая площадь образуемых и изменяемых земельных участков, необходимых для строительства и размещения Объекта, составляет – 0.9337 га.

Проект разработан в системе координат МСК-63.

Установление границ земельных участков на местности следует выполнять в соответствии с требованиями федерального законодательства, а также инструкции по проведению межевания.

Вынос межевых знаков на местность необходимо выполнять в комплексе землеустроительных работ с обеспечением мер по уведомлению заинтересованных лиц и согласованию с ними границ.

#### 8.2 ОБОСНОВАНИЕ СПОСОБА ОБРАЗОВАНИЯ ЗЕМЕЛЬНОГО УЧАСТКА

Участки сформированы из земельных участков, не обремененных правами третьих лиц с учётом категории земель, кадастрового деления и возможности размещения объекта проектирования и предназначаются для размещения объекта (земельные участки для постоянного (бессрочного) пользования) и подготовки строительства (полоса отвода во временное пользование).

Проектом не предусматривается образование земельных участков, отнесенных к территориям общего пользования или имуществу общего пользования. Резервирование и изъятие для государственных или муниципальных нужд проектом не предусмотрено. Сервитуты проектом не устанавливаются.

Ширина полосы отвода, выделяемой на период строительства под промысловый трубопровод, где производится снятие и восстановление плодородного слоя (табл. 2 СН-452-73) принята 28 м. Охранная зона нефтепровода составляет по 25 м в каждую сторону, и рассчитана на основании Правила охраны магистральных трубопроводов (утв. Постановлением федерального горного и промышленного надзора России от 24 апреля 1992 г №9) (утв. Заместителем министра топлива и энергетики 29 апреля 1992 г) (в редакции постановления федерального горного и промышленного надзора России от 23 ноября 1994 г №61).

Согласно ст. 36 п.4 п.п.3 Градостроительного Кодекса РФ, действие градостроительного регламента не распространяется на земельные участки, предназначенные для размещения линейных объектов и (или) занятые линейными объектами. Следовательно, предельные

Изм.	Кол. уч.	Лист	№ док.	Подп.	Дата

247-22-АН/ Материалы по обоснованию проекта планировки территории

Лист

Взам. инв. №

Подп. и дата

Инв. Nº подл.

	l l	инима танав <i>л</i>			пи) макс	ималь	ные) размеры земельных участков, в том числе их площадь н	ie
		8	.4 ОБ	осно	ВАНИЕ	ОПРЕ	ЕДЕЛЕНИЯ ГРАНИЦ ПУБЛИЧНОГО СЕРВИТУТА	
	C	ичного сервитута, подлежащего установлению в соответстви Федерации, в данном проекте не предусматривается.	и					
Взам. инв. №								
Подп. и дата								
Инв. № подл.							247-22-АН/ Материалы по обоснованию проекта	Лист
	Изм.	Кол. уч.	Лист	№ док.	Подп.	Дата	планировки территории	9