
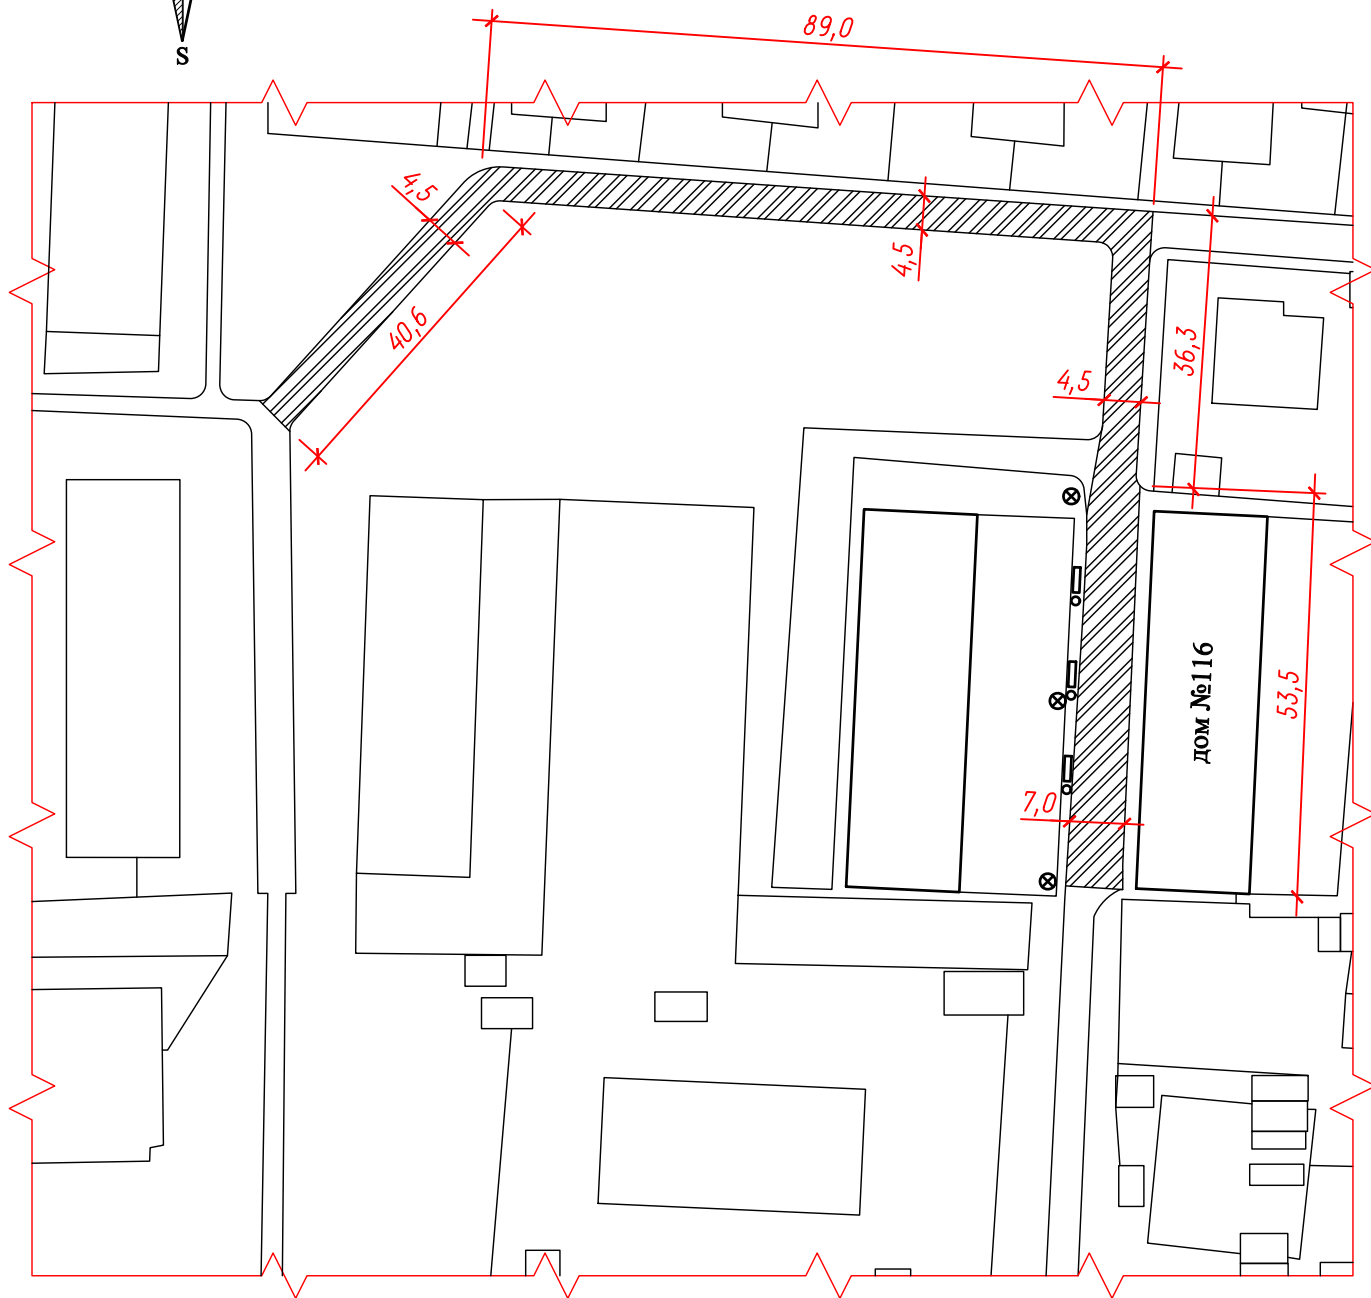


Схема благоустройства территории

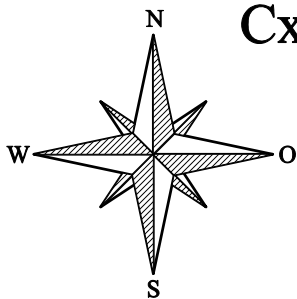

Экспликация

- ▭ Скамейка (3 шт)
- Урна (3 шт)
- ▨ Ремонт асфальто-бетонных покрытий (1116,3 кв.м)
- ⊗ Устройство светильников (3 шт)

Взам. инв. N								
	Подпись и дата							
Инв. N подл.	Самарская область, Камышлинский район, с. Камышла, ул. Победы, дома 116							
	Изм.	Лист	N док.	Подп.	Дата			
Инв. N подл.	Разраб.	Вакказов М.Ш.			Благоустройство дворовой территории МКД	Стадия	Лист	Листов
	Проверил	Насибуллин Ф.Г.				П	1	1
	Утвердил	ГИП				Схема благоустройства территории М 1:1000		
						Управление строительства, архитектуры и ЖКХ администрации муниципального района Камышлинский Самарской области		