
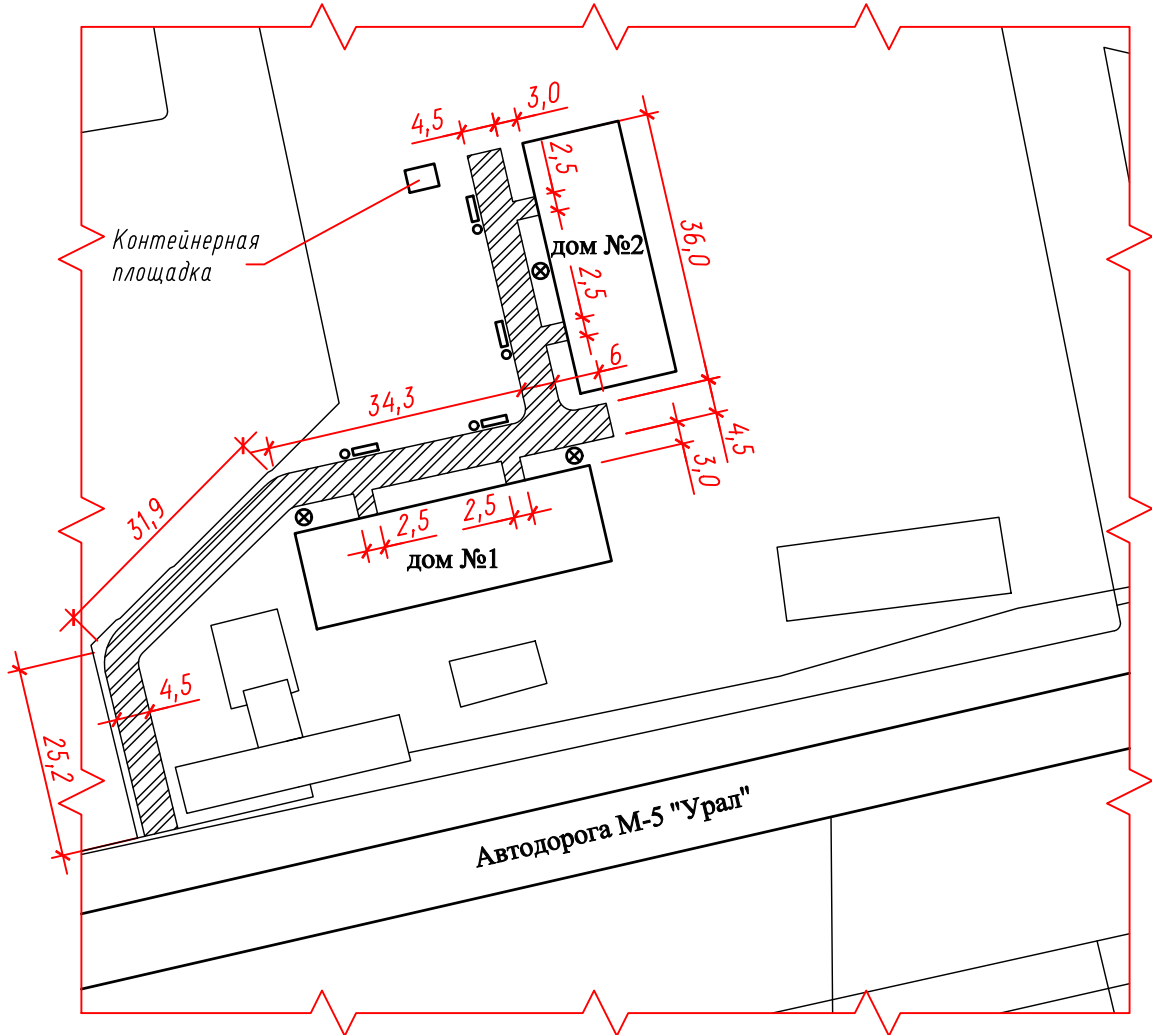


# Схема благоустройства территории

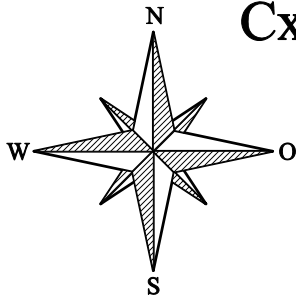

## Экспликация

- ▭ Скамейка (4 шт)
- Урна (4 шт)
- ▨ Ремонт асфальто-бетонных покрытий (638,7 кв.м)
- ⊗ Устройство светильников (2 шт)

Взам. инв. N									
Подпись и дата						Самарская область, Камышлинский район, с.Камышла, ДРП-3, дома N1 и N2			
	Изм.	Лист	N док.	Подп.	Дата				
Инв. N подл.	Разраб.	Вакказов М.Ш.				Благоустройство дворовой территории МКД	Стадия	Лист	Листов
	Проверил	Насибуллин Ф.Г.					П	1	1
	Утвердил					Схема благоустройства территории М 1:1000	Управление строительства, архитектуры и ЖКХ администрации муниципального района Камышлинский Самарской области		
ГИП									