

Приложение № 95

к реестру мест (площадок) накопления твёрдых коммунальных отходов
на территории муниципального района Камышлинский Самарской области.


Схема

размещения места (площадки) накопления твёрдых коммунальных отходов

по адресу: Самарская область, Камышлинский район,

с. Новое Усманово, ул. Советская (земельный участок: 63:20:0502001:51).

■ - контейнерная площадка

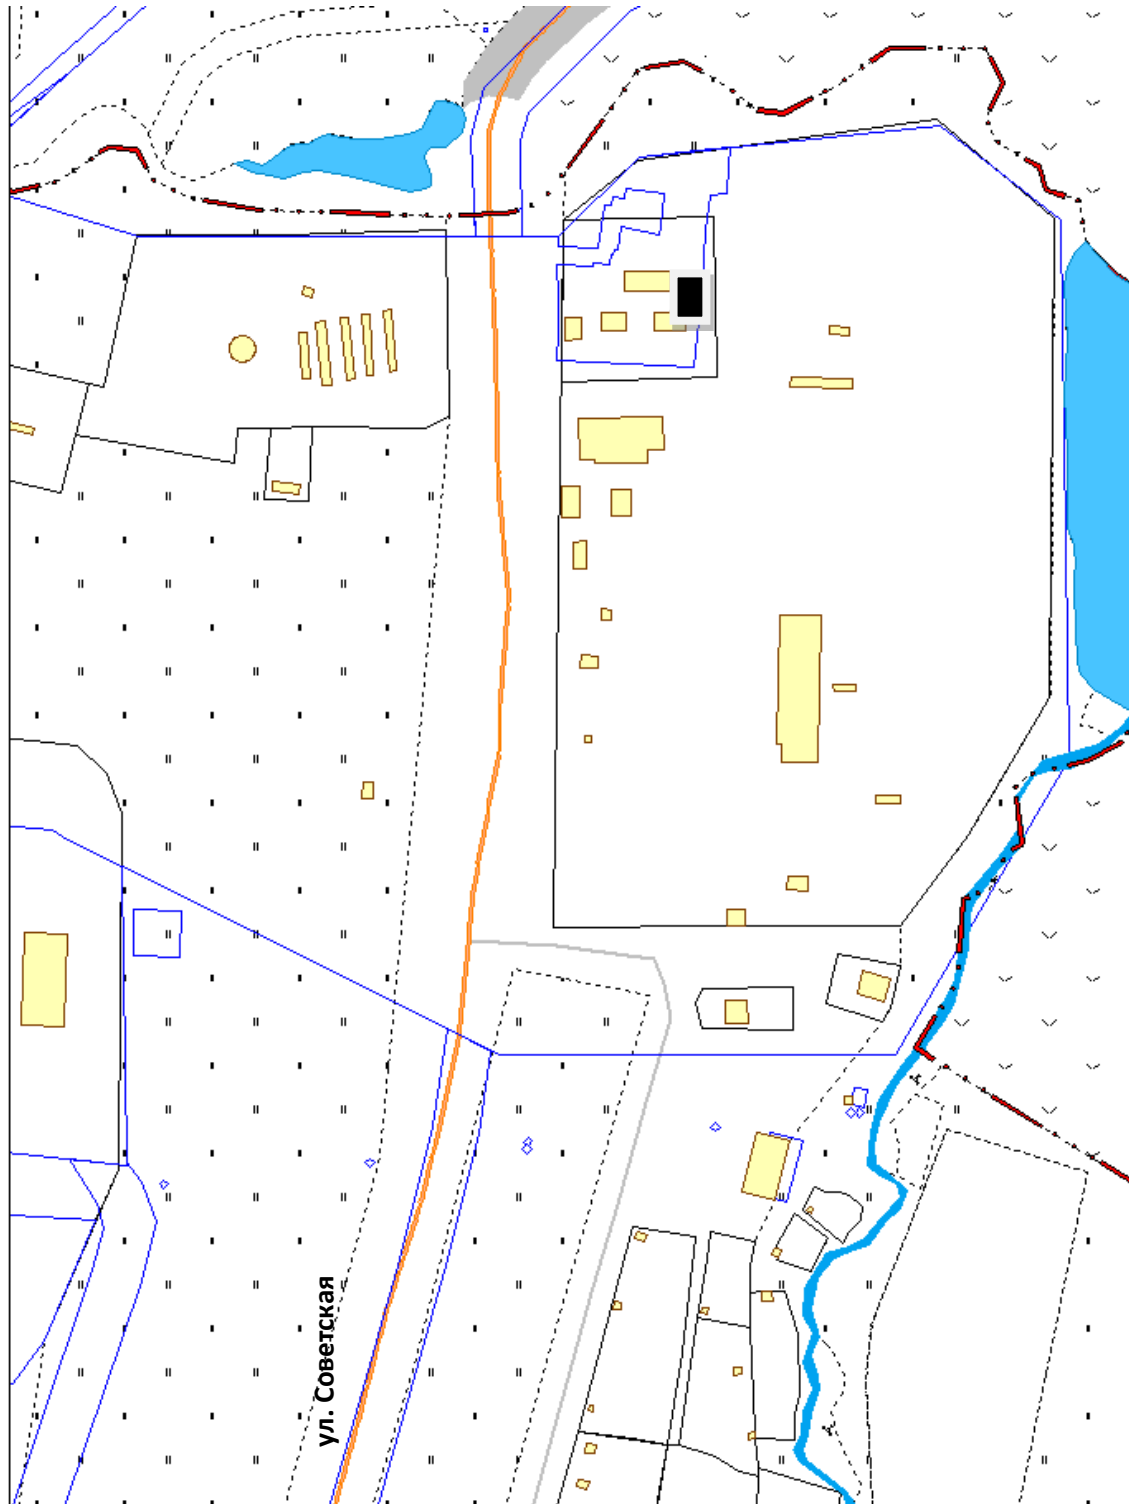

М 1:2000