Схема благоустройства территории

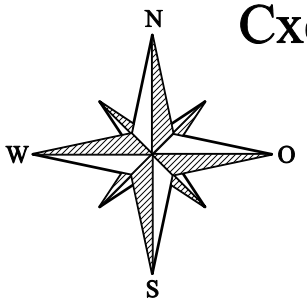

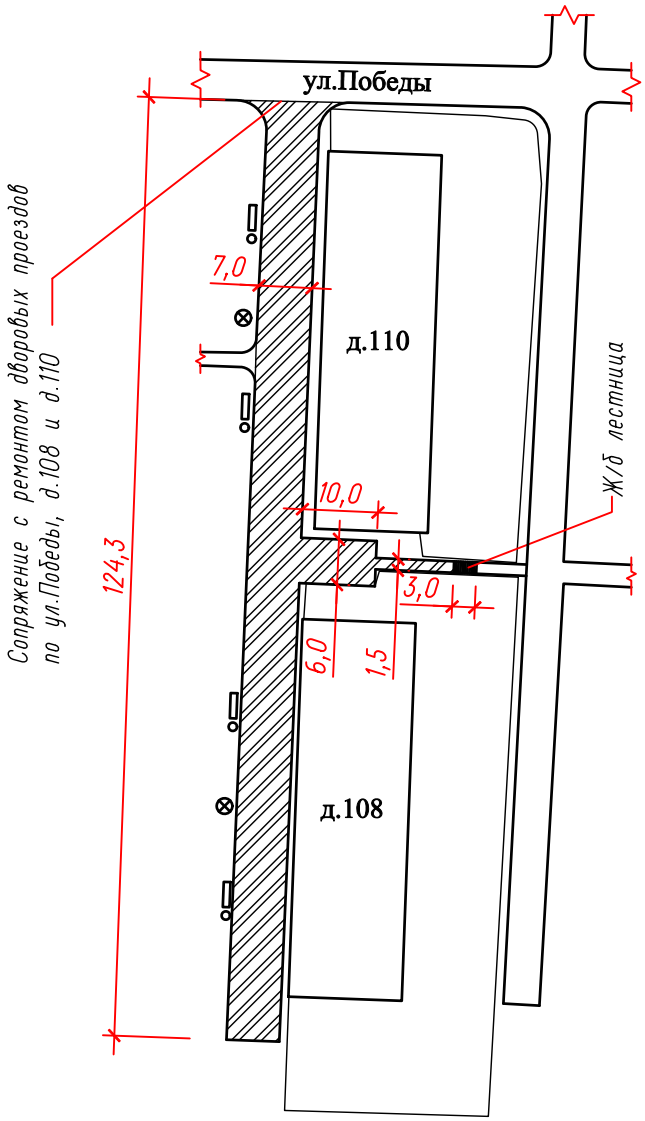

Экспликация

- Скамейка (6 шт)
- Урна (6 шт)
- Ремонт асфальто-бетонных покрытий (953 кв.м)
- Устройство светильников (2 шт)

						Самарская область, Камышлинский район, с.Камышла, ул. Победы, дома 108 и 110		
Изм.	Лист	N док.	Подп.	Дата				
Разраб.		Вакказов М.Ш.			Благоустройство дворовой территории МКД	Стадия	Лист	Листов
Проверил		Насибулин Ф.Г.				П	1	1
Утвердил					Схема благоустройства территории М 1:1000	Управление строительства, архитектуры и ЖКХ администрации муниципального района Камышлинский Самарской области		
ГИП								

Взам. инв. N

Подпись и дата

Инв. N подл.