
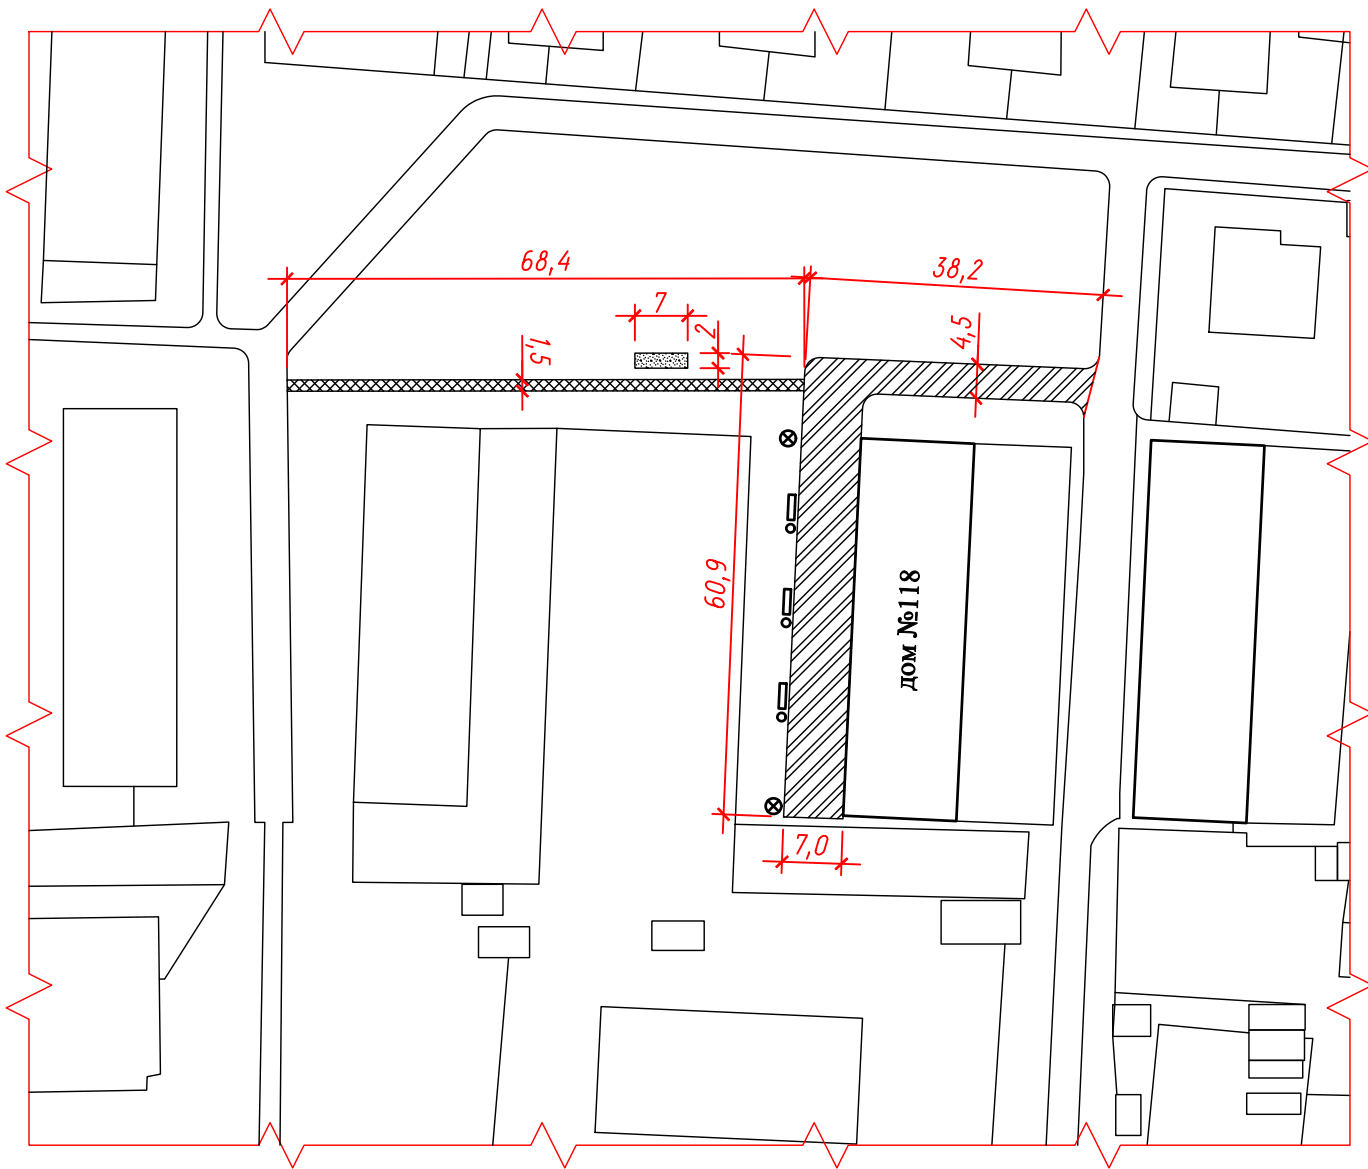


Схема благоустройства территории

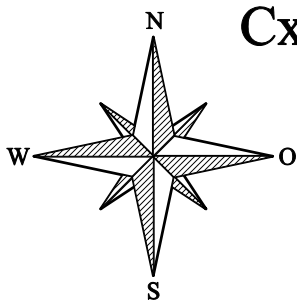

Экспликация

- Скамейка (3 шт)
- Урна (3 шт)
- Ремонт асфальто-бетонных покрытий (616,8 кв.м)
- Устройство асфальто-бетонных тротуаров (102,6 кв.м)
- Устройство контейнерной площадки
- Устройство светильников (2 шт)

Инв. № подл.	Подпись и дата	Взам. инв. №										
			Самарская область, Камышлинский район, с.Камышла, ул. Победы, дома 118									
Инв. № подл.	Подпись и дата	Взам. инв. №	Изм.	Лист	№ док.	Подп.	Дата	Благоустройство дворовой территории МКД	Стадия	Лист	Листов	
			Разраб.	Вакказов М.Ш.					П	1	1	
			Проверил	Насибуллин Ф.Г.								
			Утвердил									
			ГИП					Схема благоустройства территории М 1:1000			Управление строительства, архитектуры и ЖКХ администрации муниципального района Камышлинский Самарской области	