

Приложение № 85


к реестру мест (площадок) накопления твёрдых коммунальных отходов  
на территории муниципального района Камышлинский Самарской области.

**Схема**

**размещения места (площадки) накопления твёрдых коммунальных отходов**

по адресу: Самарская область, Камышлинский район,  
с. Старое Усманово, ул. Советская, д. 94

 - контейнерная площадка

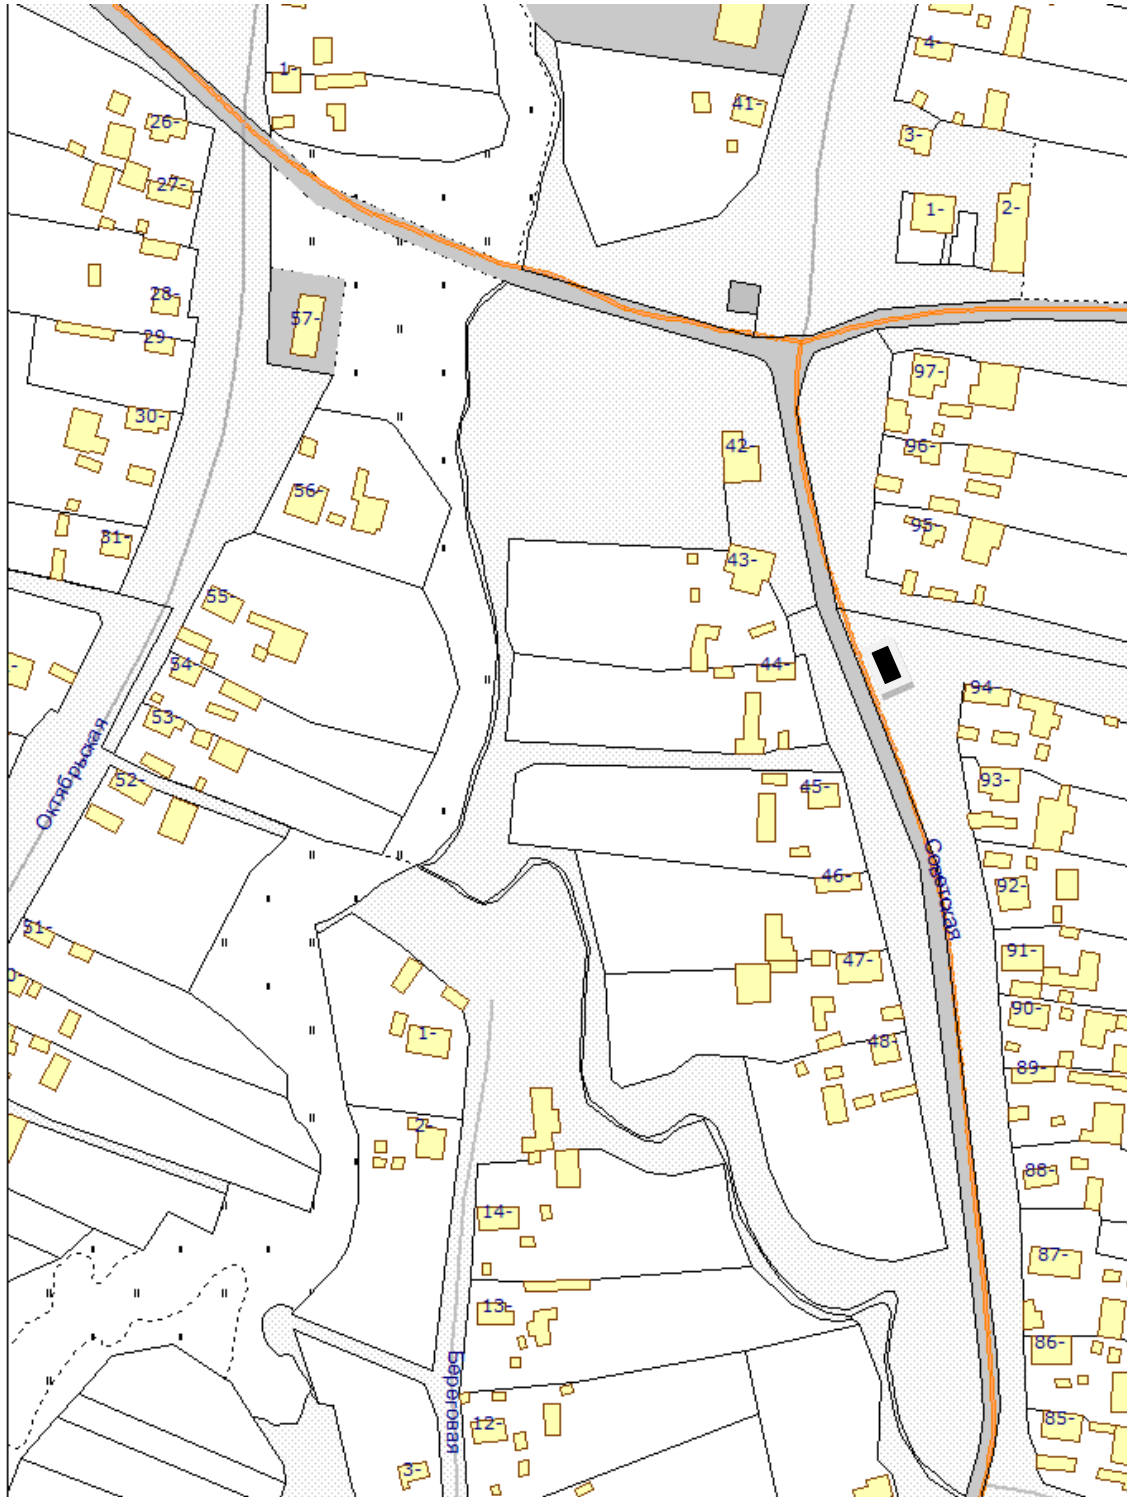

М 1:2000