



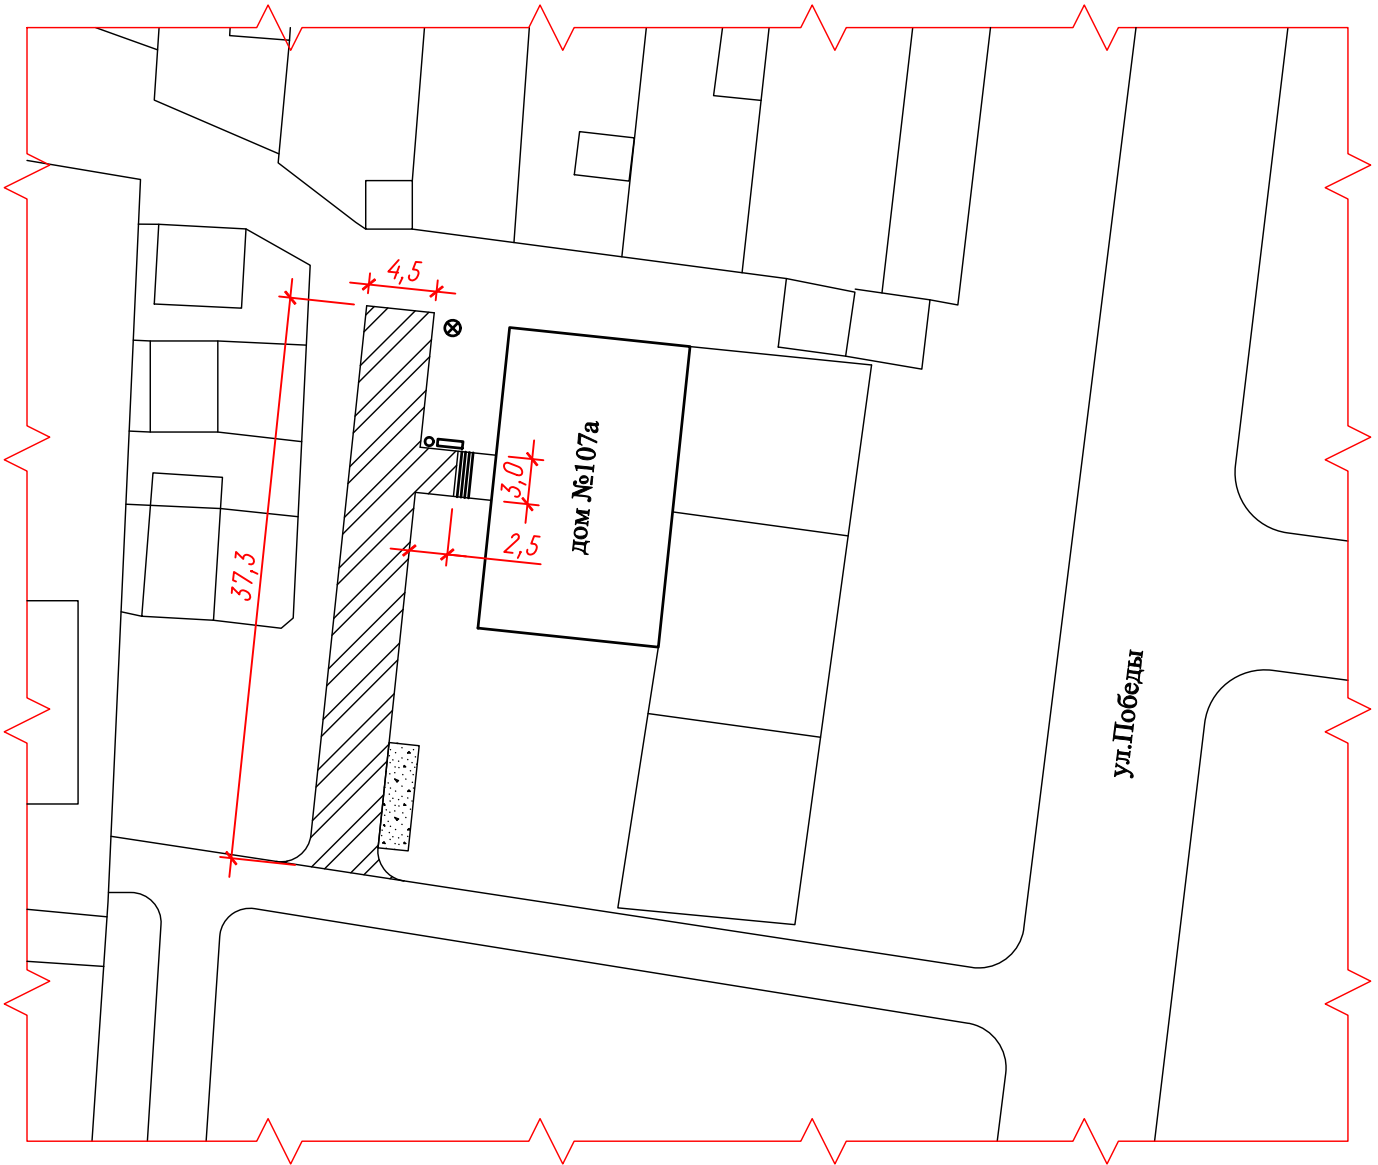

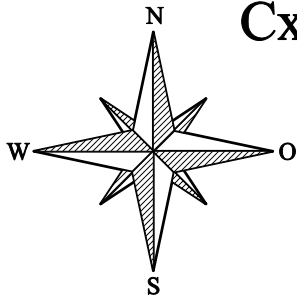


# Схема благоустройства территории



## Экспликация

-  Скамейка (1 шт)
-  Урна (1 шт)
-  Ремонт асфальто-бетонных покрытий (177,6 кв.м)
-  Устройство контейнерной площадки
-  Устройство светильников (1 шт)

Инв. N подл.	Изм.	Лист	N док.	Подп.	Дата	Самарская область, Камышлинский район, с.Камышла, ул. Победы, дома 107а	Стадия	Лист	Листов
Инв. N подл.	Изм.	Лист	N док.	Подп.	Дата	Самарская область, Камышлинский район, с.Камышла, ул. Победы, дома 107а	Стадия	Лист	Листов
Инв. N подл.	Изм.	Лист	N док.	Подп.	Дата	Самарская область, Камышлинский район, с.Камышла, ул. Победы, дома 107а	Стадия	Лист	Листов
Инв. N подл.	Изм.	Лист	N док.	Подп.	Дата	Самарская область, Камышлинский район, с.Камышла, ул. Победы, дома 107а	Стадия	Лист	Листов