

Приложение № 68


к реестру мест (площадок) накопления твёрдых коммунальных отходов  
на территории муниципального района Камышлинский Самарской области.

**Схема**

**размещения места (площадки) накопления твёрдых коммунальных отходов**

по адресу: Самарская область, Камышлинский район,  
с. Новое Усманово, ул. Свободы, д. 51

 - контейнерная площадка

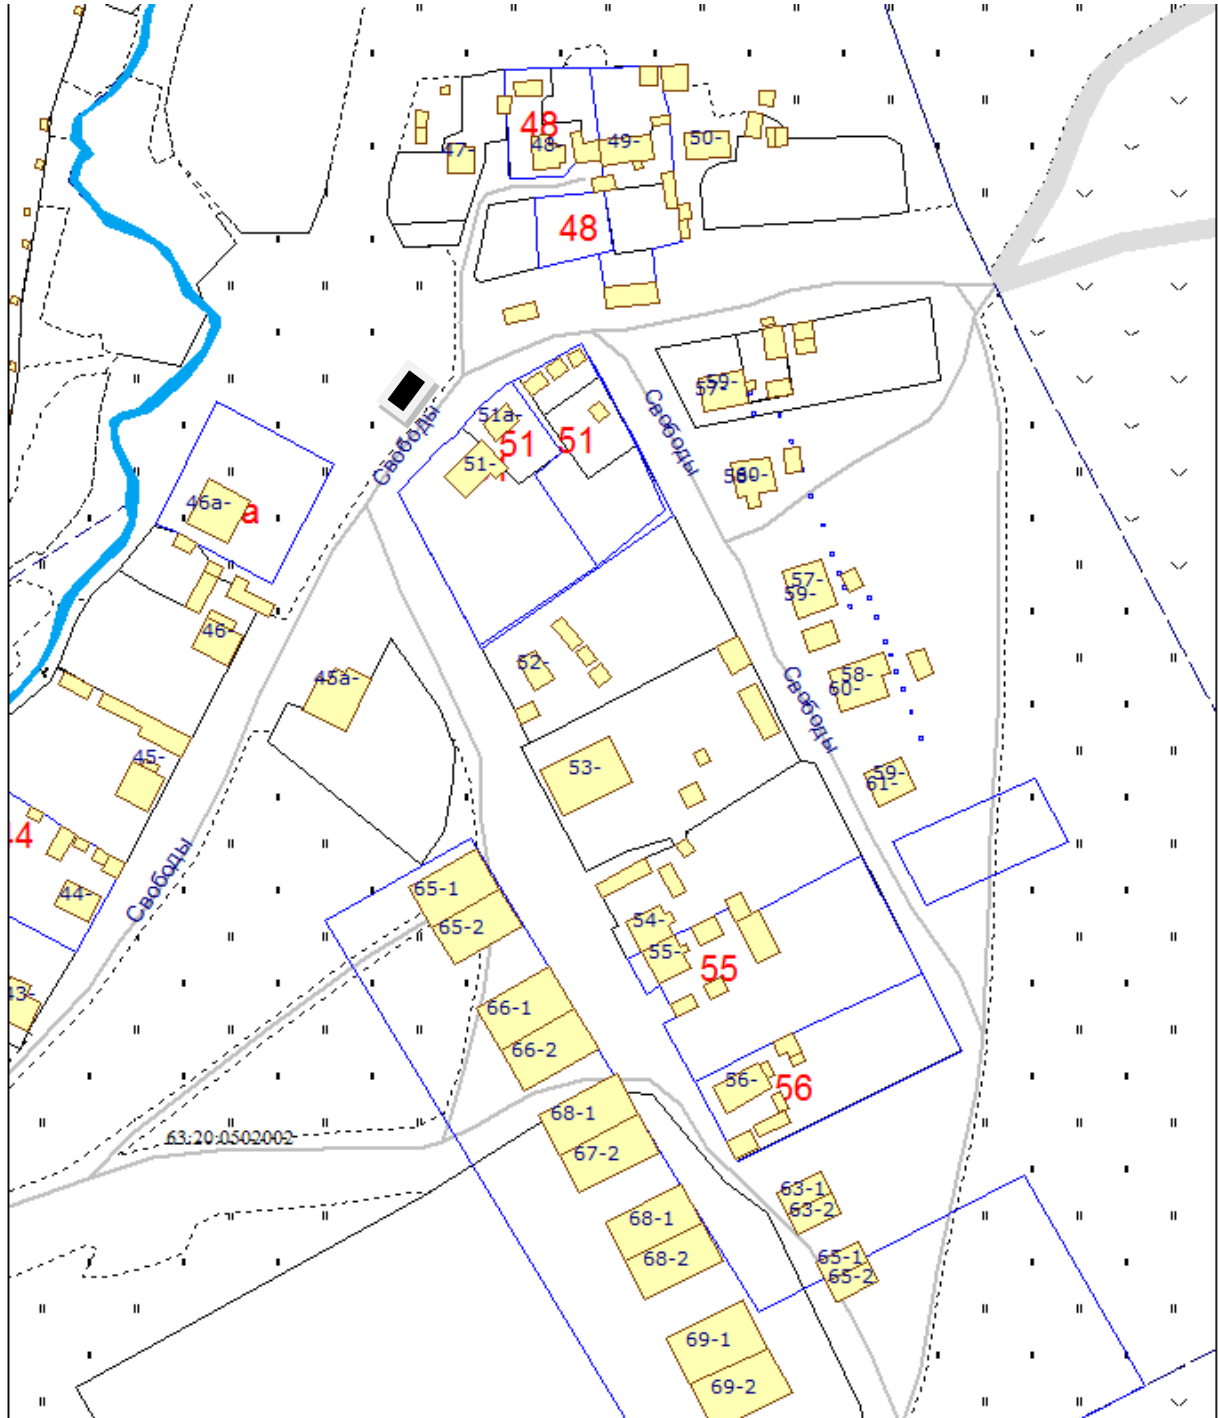

М 1:2000

Составил: Ахметвалеев А.А.