


Приложение № 46

к реестру мест (площадок) накопления твёрдых коммунальных отходов
на территории муниципального района Камышлинский Самарской области.

Схема
размещения места (площадки) накопления твёрдых коммунальных отходов
по адресу: Самарская область, Камышлинский район,
с. Новое Ермаково, ул. Центральная, д. 14

 - контейнерная площадка

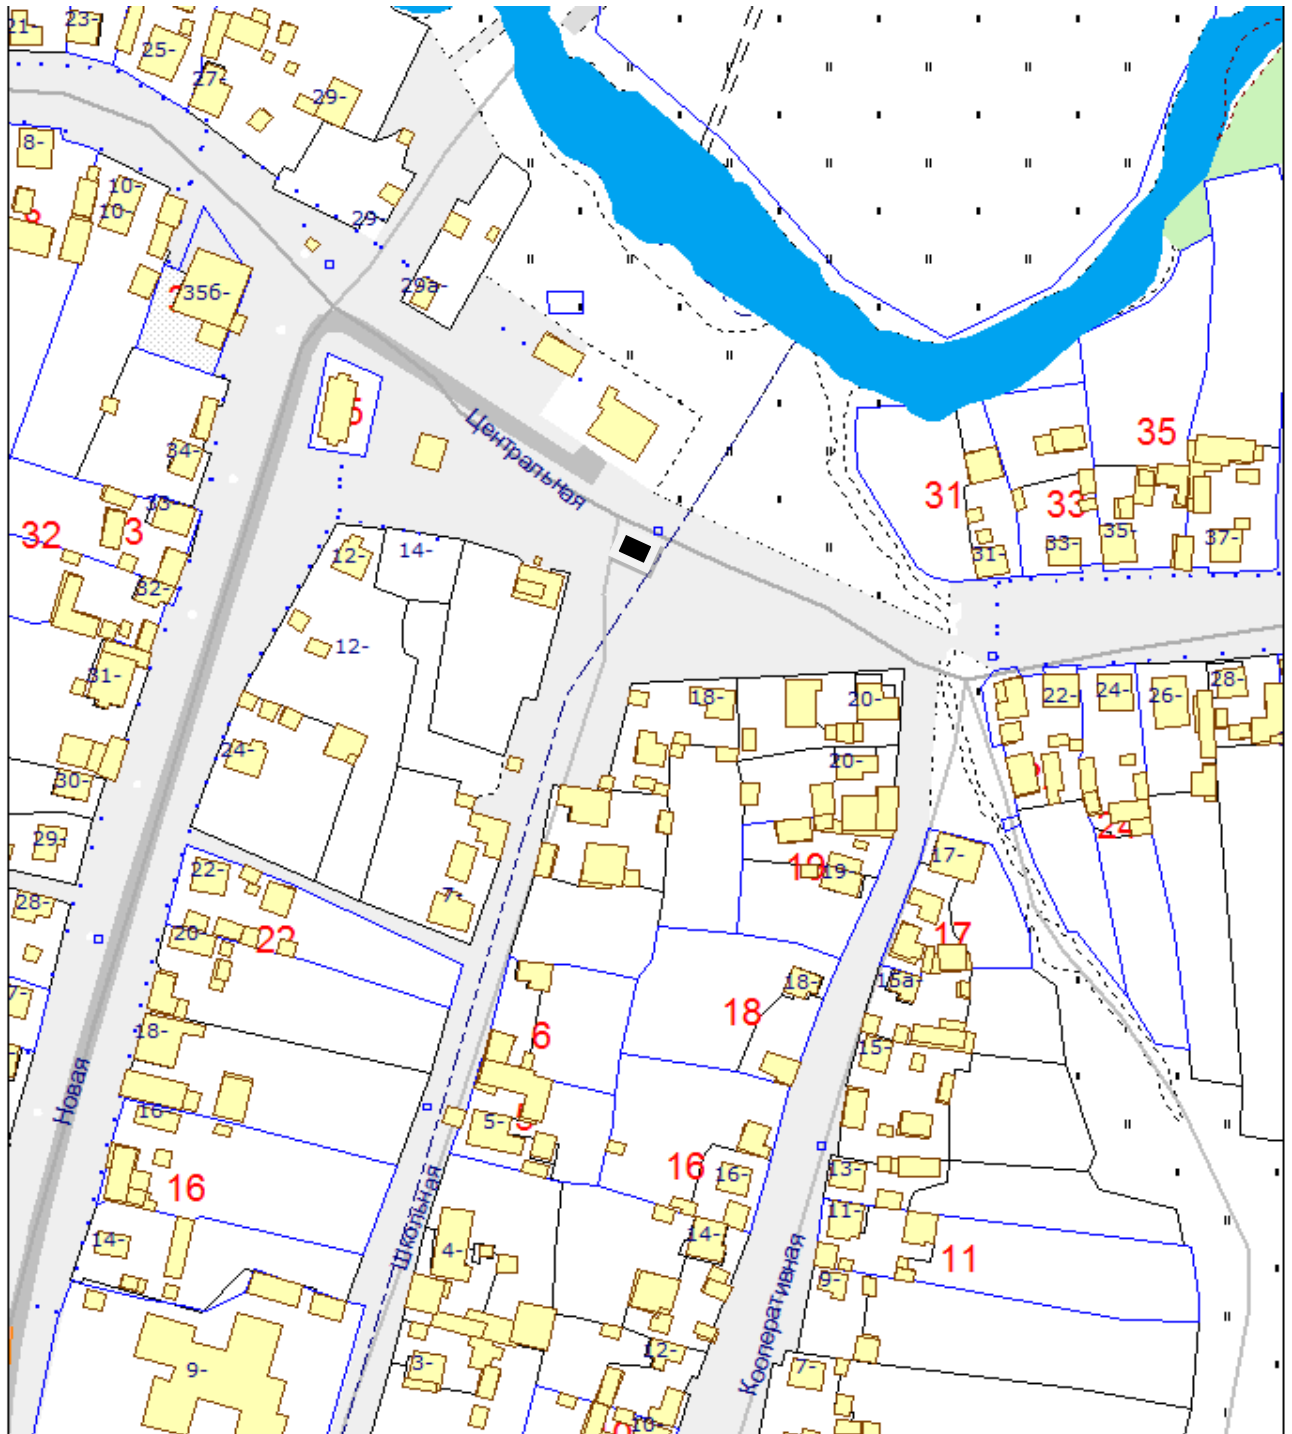

М 1:2000

Составил: Ахметвалеев А.А.