
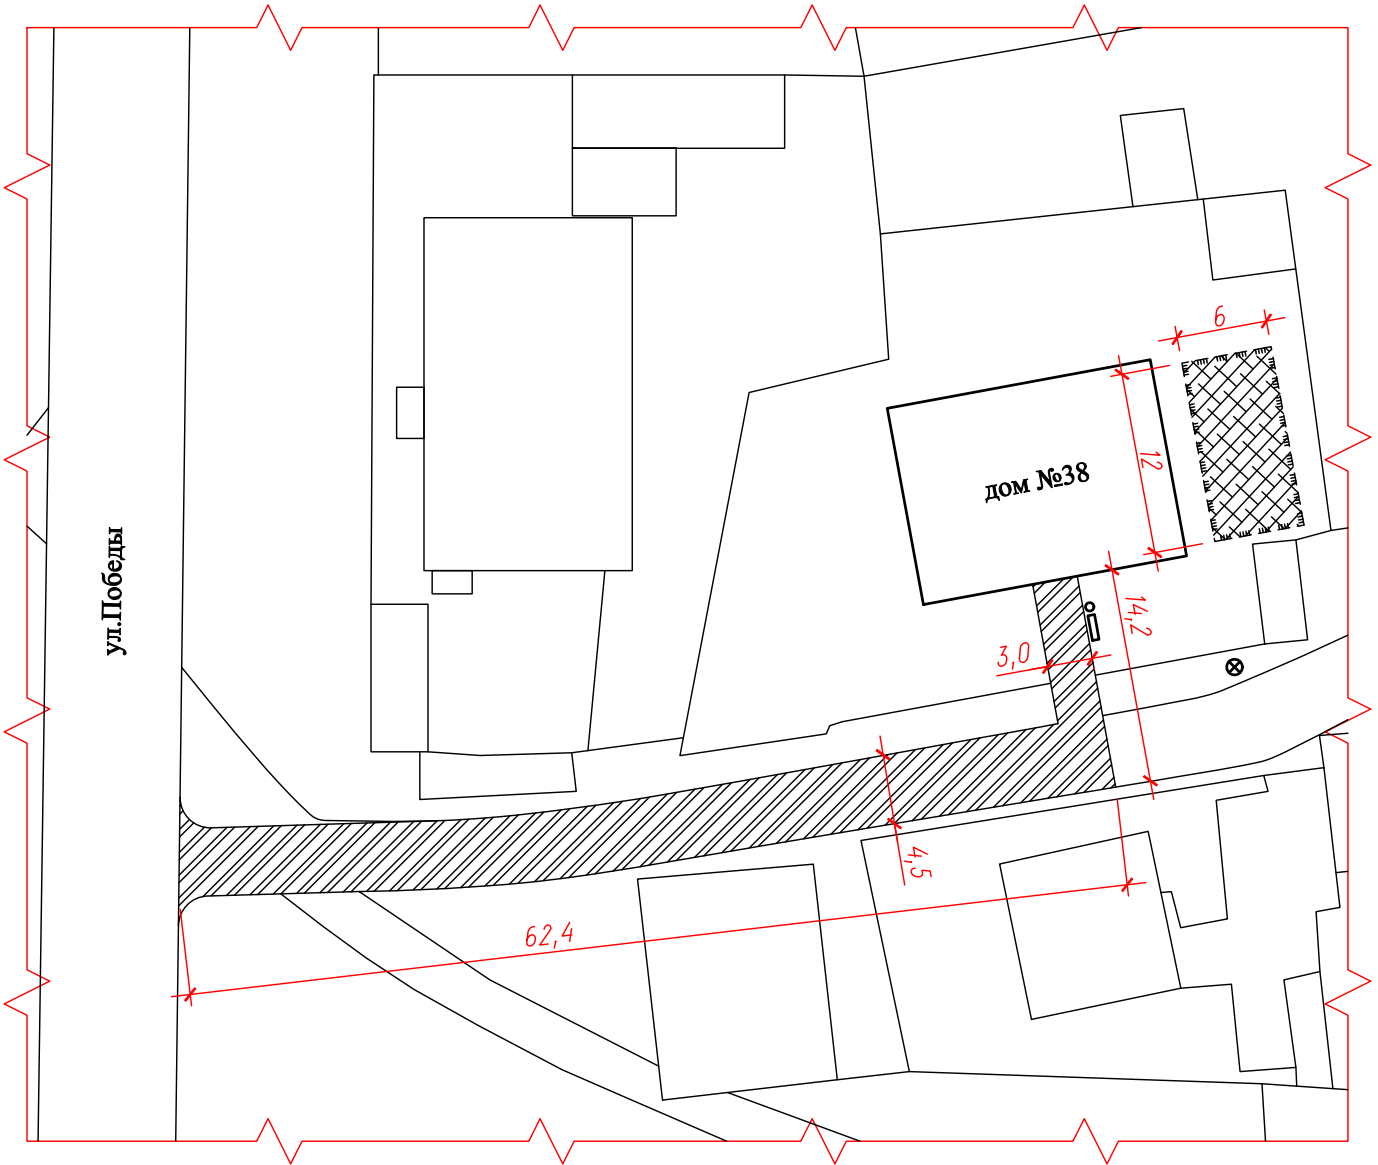


Схема благоустройства территории

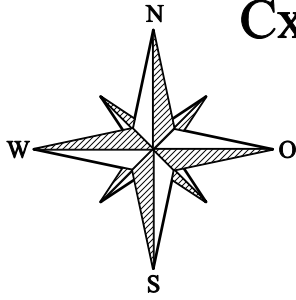

Экспликация

- Скамейка (1 шт)
- Урна (1 шт)
- Ремонт асфальто-бетонных покрытий (311,8 кв.м)
- Устройство светильников (1 шт)
- Устройство детской площадки (72 кв.м)
- Устройство ограждения детской площадки (36 м)

Взам. инв. N					
Подпись и дата					
Инв. N подл.					
Самарская область, Камышлинский район, с.Камышла, ул. Победы, дом 38					
Изм.	Лист	N док.	Подп.	Дата	
Разраб.	Вакказов М.Ш.				Благоустройство дворовой территории МКД
Проверил	Насибуллин Ф.Г.				
Утвердил					Схема благоустройства территории М 1:500
ГИП					
			Стадия	Лист	Листов
			П	1	1
			Управление строительства, архитектуры и ЖКХ администрации муниципального района Камышлинский Самарской области		