


Приложение № 33

к реестру мест (площадок) накопления твёрдых коммунальных отходов
на территории муниципального района Камышлинский Самарской области.

Схема

размещения места (площадки) накопления твёрдых коммунальных отходов
по адресу: Самарская область, Камышлинский район,
с. Старая Балыкла, ул. Ермаковская, д. 8

 - контейнерная площадка

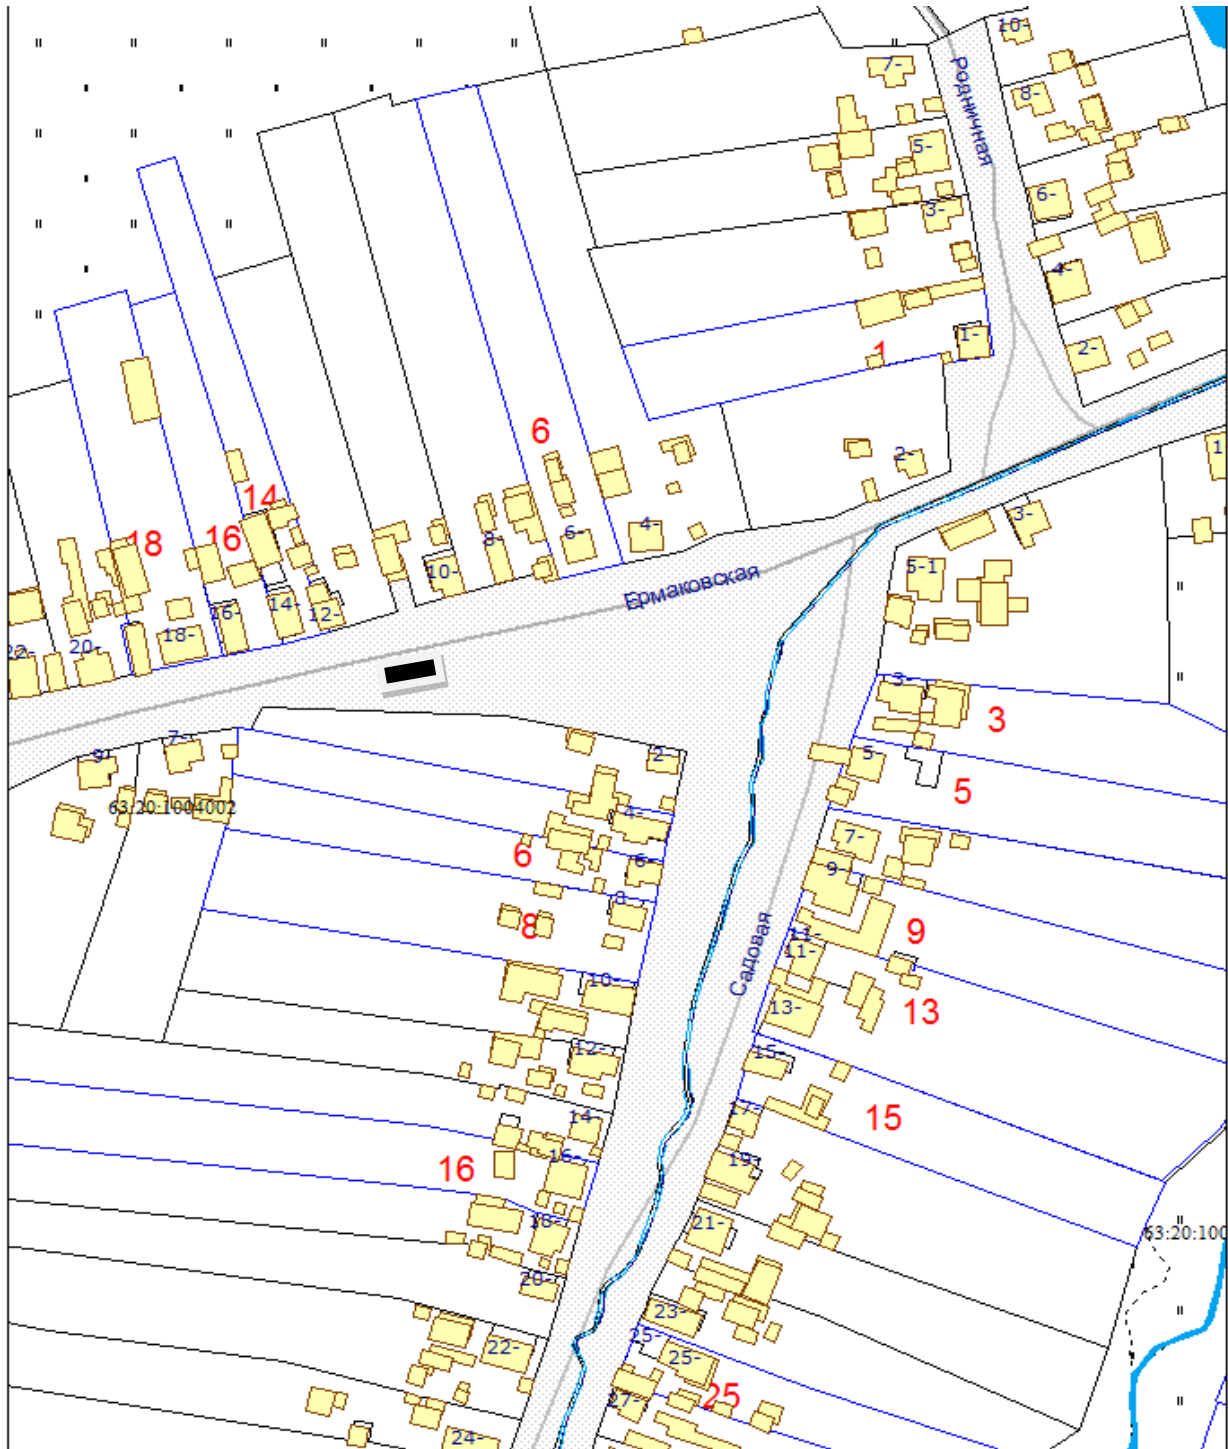

М 1:2000

Составил: Ахметвалеев А.А.