
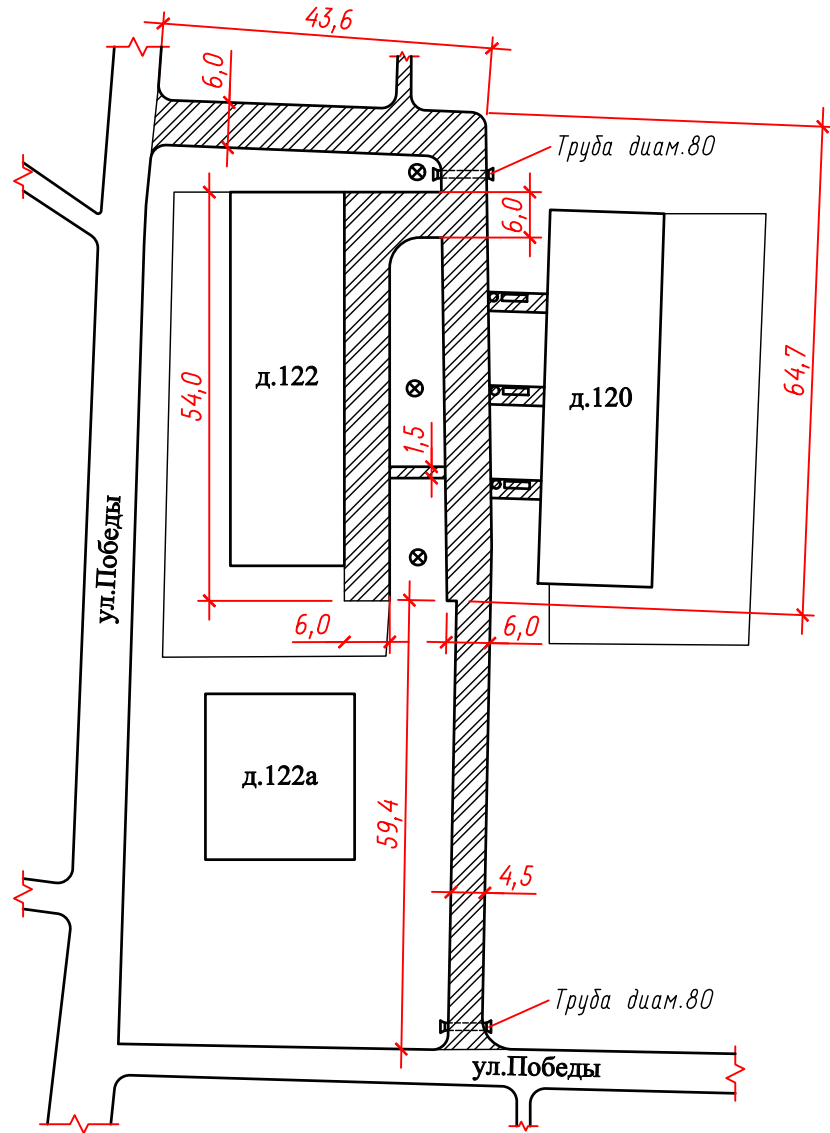


# Схема благоустройства территории

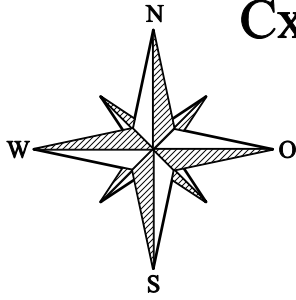

## Экспликация

- ▭ Скамейка (6 шт)
- Урна (6 шт)
- ▨ Ремонт асфальто-бетонных покрытий (1337 кв.м)
- ⊗ Устройство светильников (2 шт)

Инв. N подл.	Подпись и дата	Взам. инв. N										
			Самарская область, Камышлинский район, с.Камышла, ул. Победы, дома 120 и 122									
Инв. N подл.	Подпись и дата	Взам. инв. N	Изм.	Лист	N док.	Подп.	Дата	Благоустройство дворовой территории МКД	Стадия	Лист	Листов	
			Разраб.	Вакказов М.Ш.					П	1	1	
			Проверил	Насибуллин Ф.Г.								
			Утвердил									
			ГИП					Схема благоустройства территории М 1:1000				
								Управление строительства, архитектуры и ЖКХ администрации муниципального района Камышлинский Самарской области				