

Приложение № 35


к реестру мест (площадок) накопления твёрдых коммунальных отходов
на территории муниципального района Камышлинский Самарской области.

Схема

размещения места (площадки) накопления твёрдых коммунальных отходов

по адресу: Самарская область, Камышлинский район,
с. Старая Балыкла, ул. Центральная, д. 14

 - контейнерная площадка

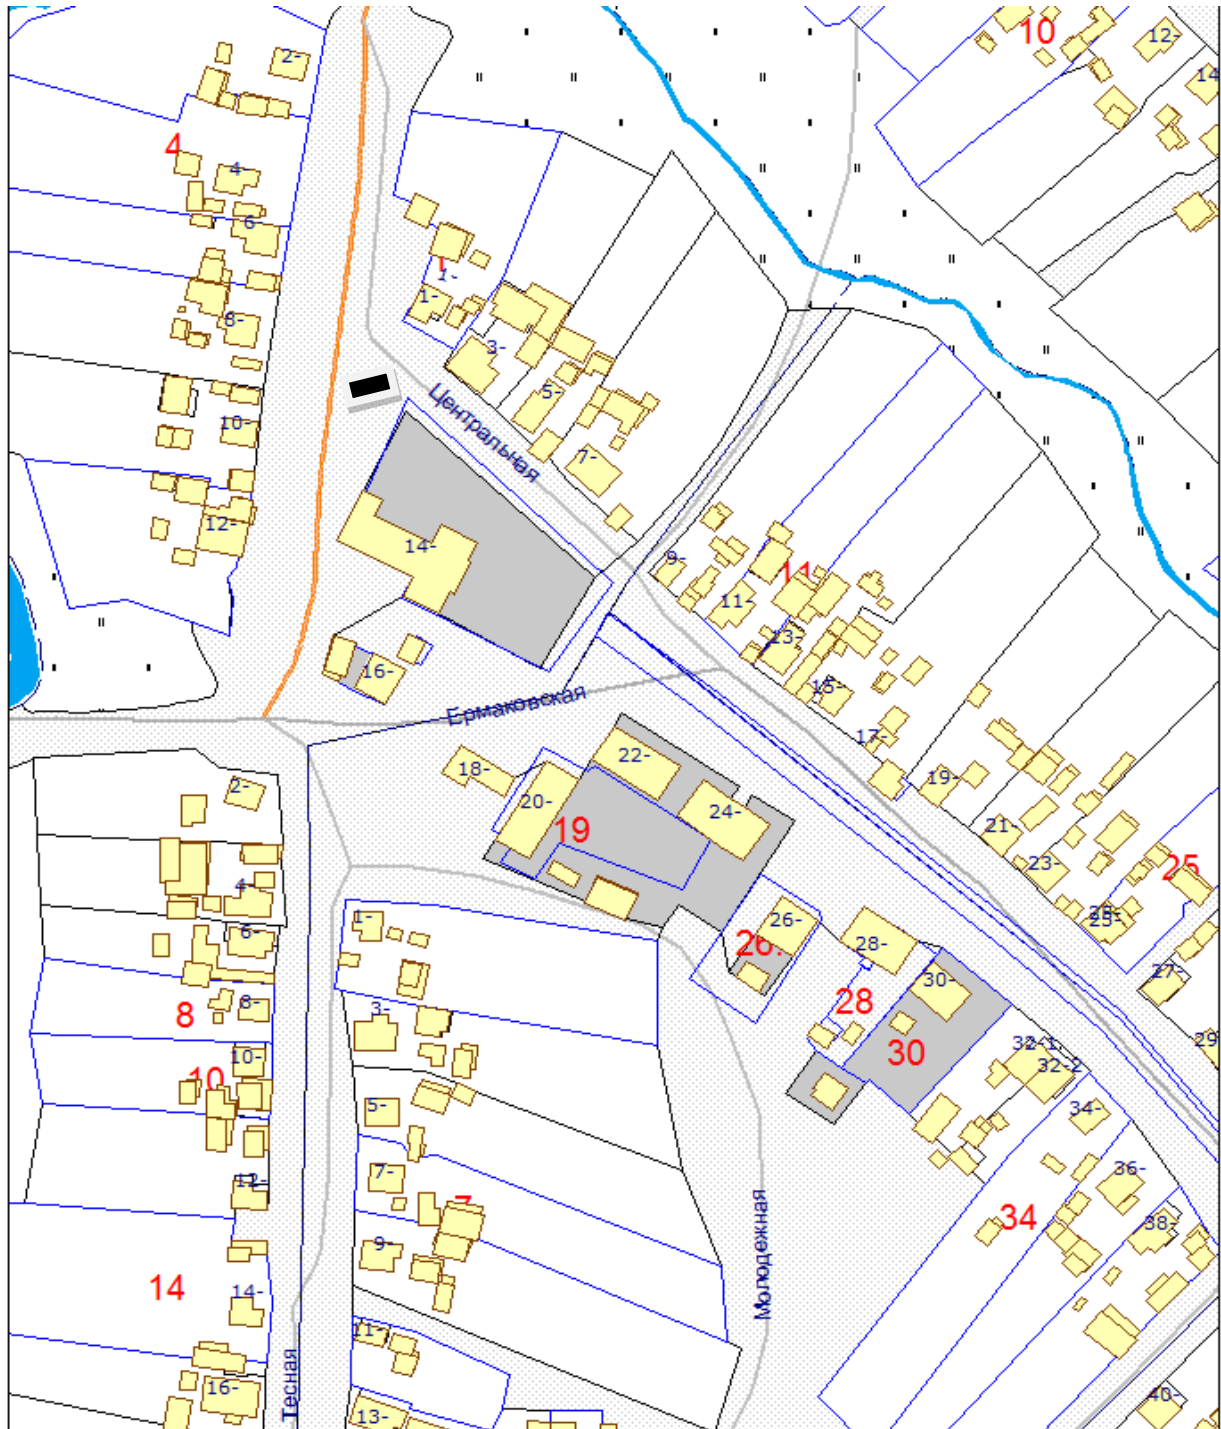

М 1:2000

Составил: Ахметвалеев А.А.