


Приложение № 83

к реестру мест (площадок) накопления твёрдых коммунальных отходов
на территории муниципального района Камышинский Самарской области.

Схема

размещения места (площадки) накопления твёрдых коммунальных отходов
по адресу: Самарская область, Камышинский район,
с. Камышла, ул. Победы, д. 68

 - контейнерная площадка

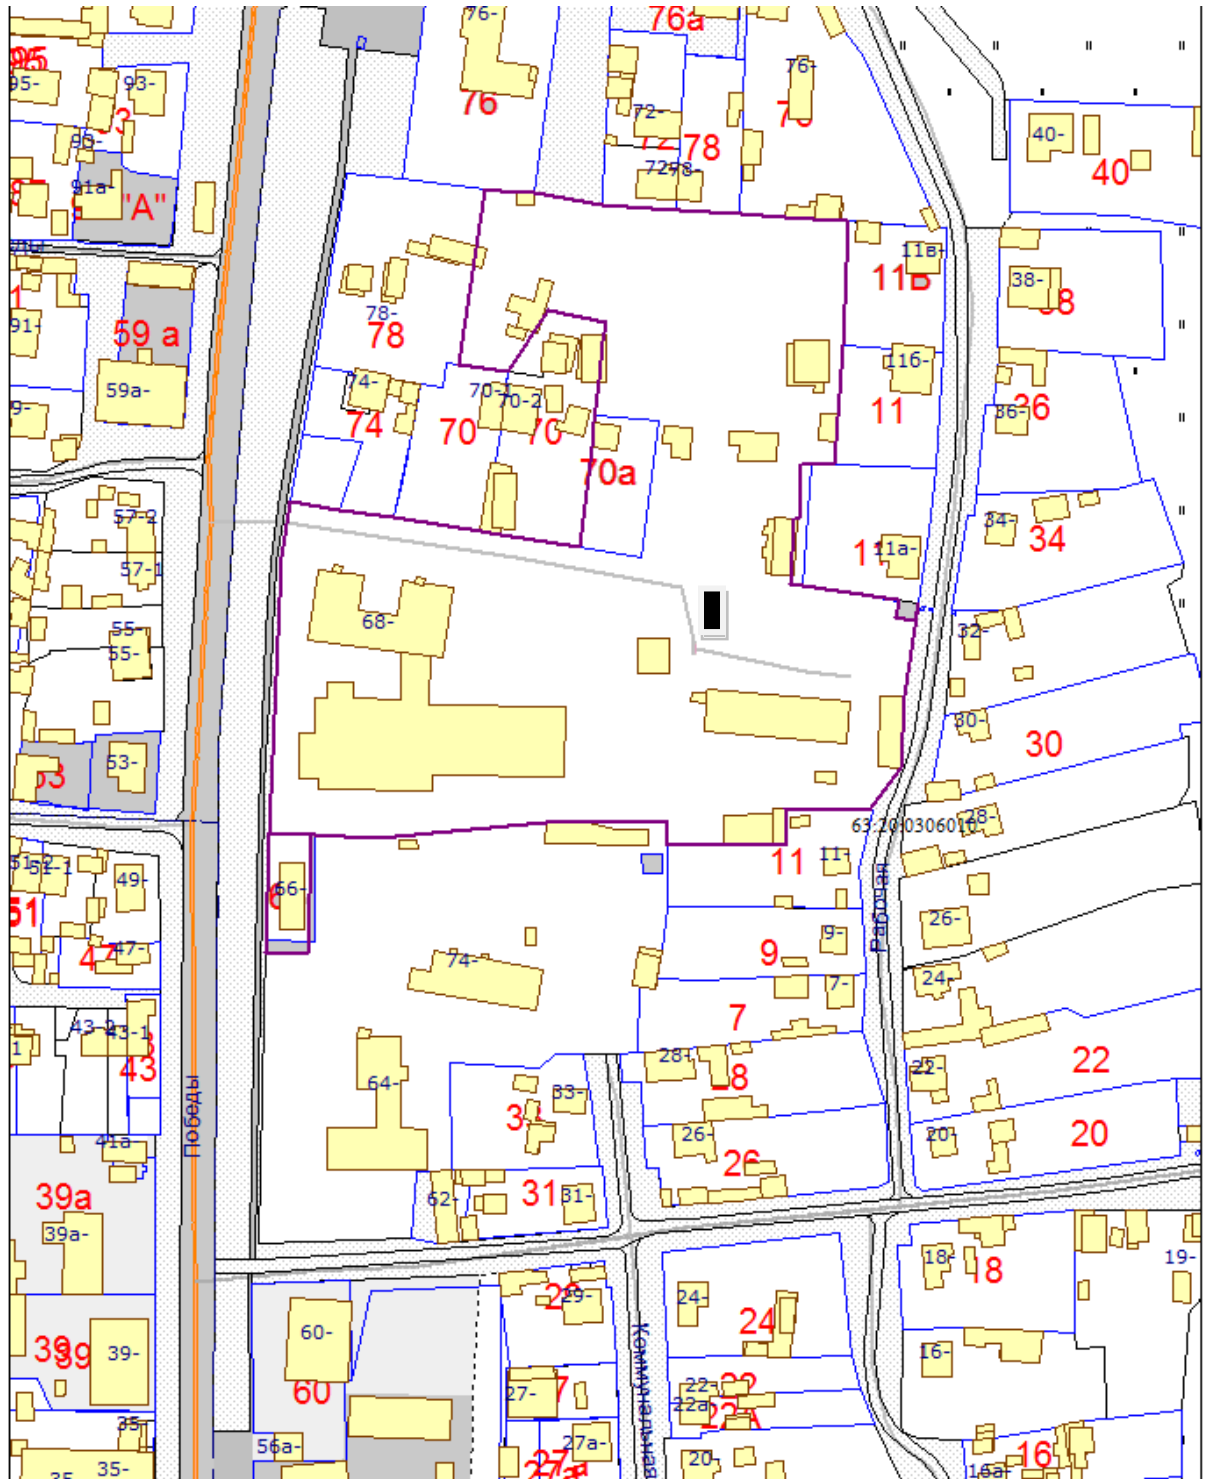

М 1:2000