


Приложение № 72

к реестру мест (площадок) накопления твёрдых коммунальных отходов  
на территории муниципального района Камышлинский Самарской области.

**Схема**

**размещения места (площадки) накопления твёрдых коммунальных отходов**  
по адресу: Самарская область, Камышлинский район,  
д. Неклюдово-Дурасово, ул. Долгий Порядок, д. 18

 - контейнерная площадка

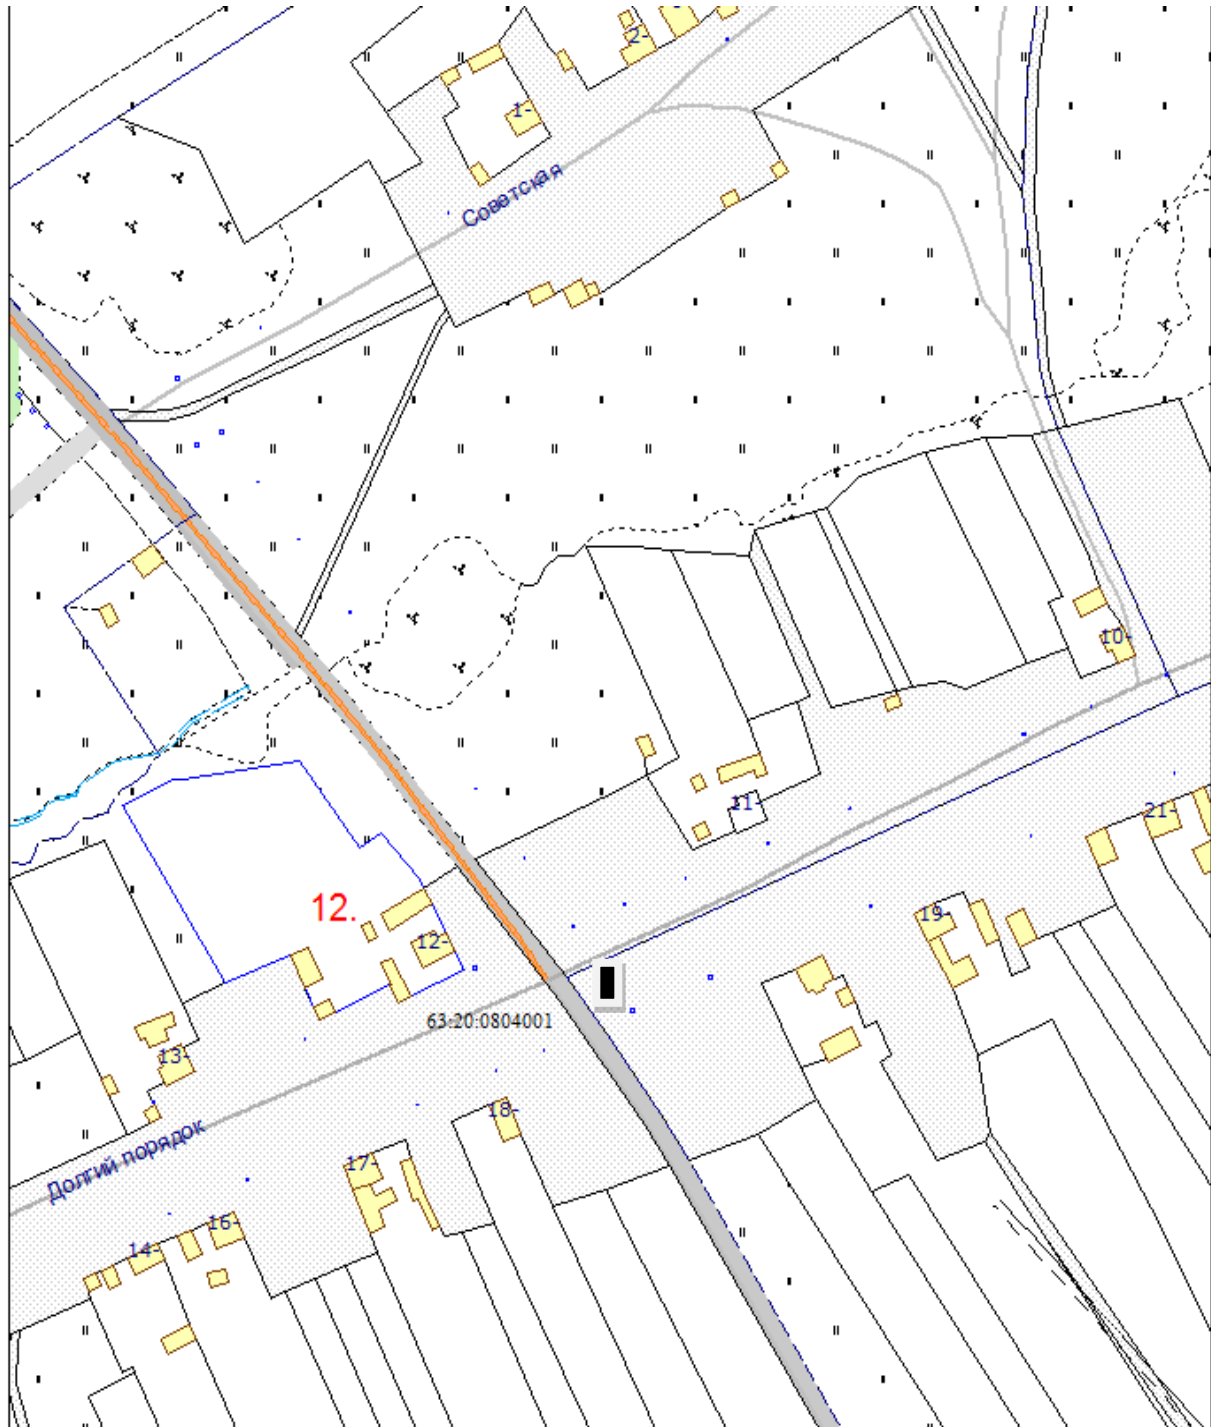

М 1:2000

Составил: Ахметвалеев А.А.