


Приложение № 66

к реестру мест (площадок) накопления твёрдых коммунальных отходов
на территории муниципального района Камышлинский Самарской области.

Схема

размещения места (площадки) накопления твёрдых коммунальных отходов
по адресу: Самарская область, Камышлинский район,
с. Новое Усманово, ул. Рабочая, д. 7

■ - контейнерная площадка

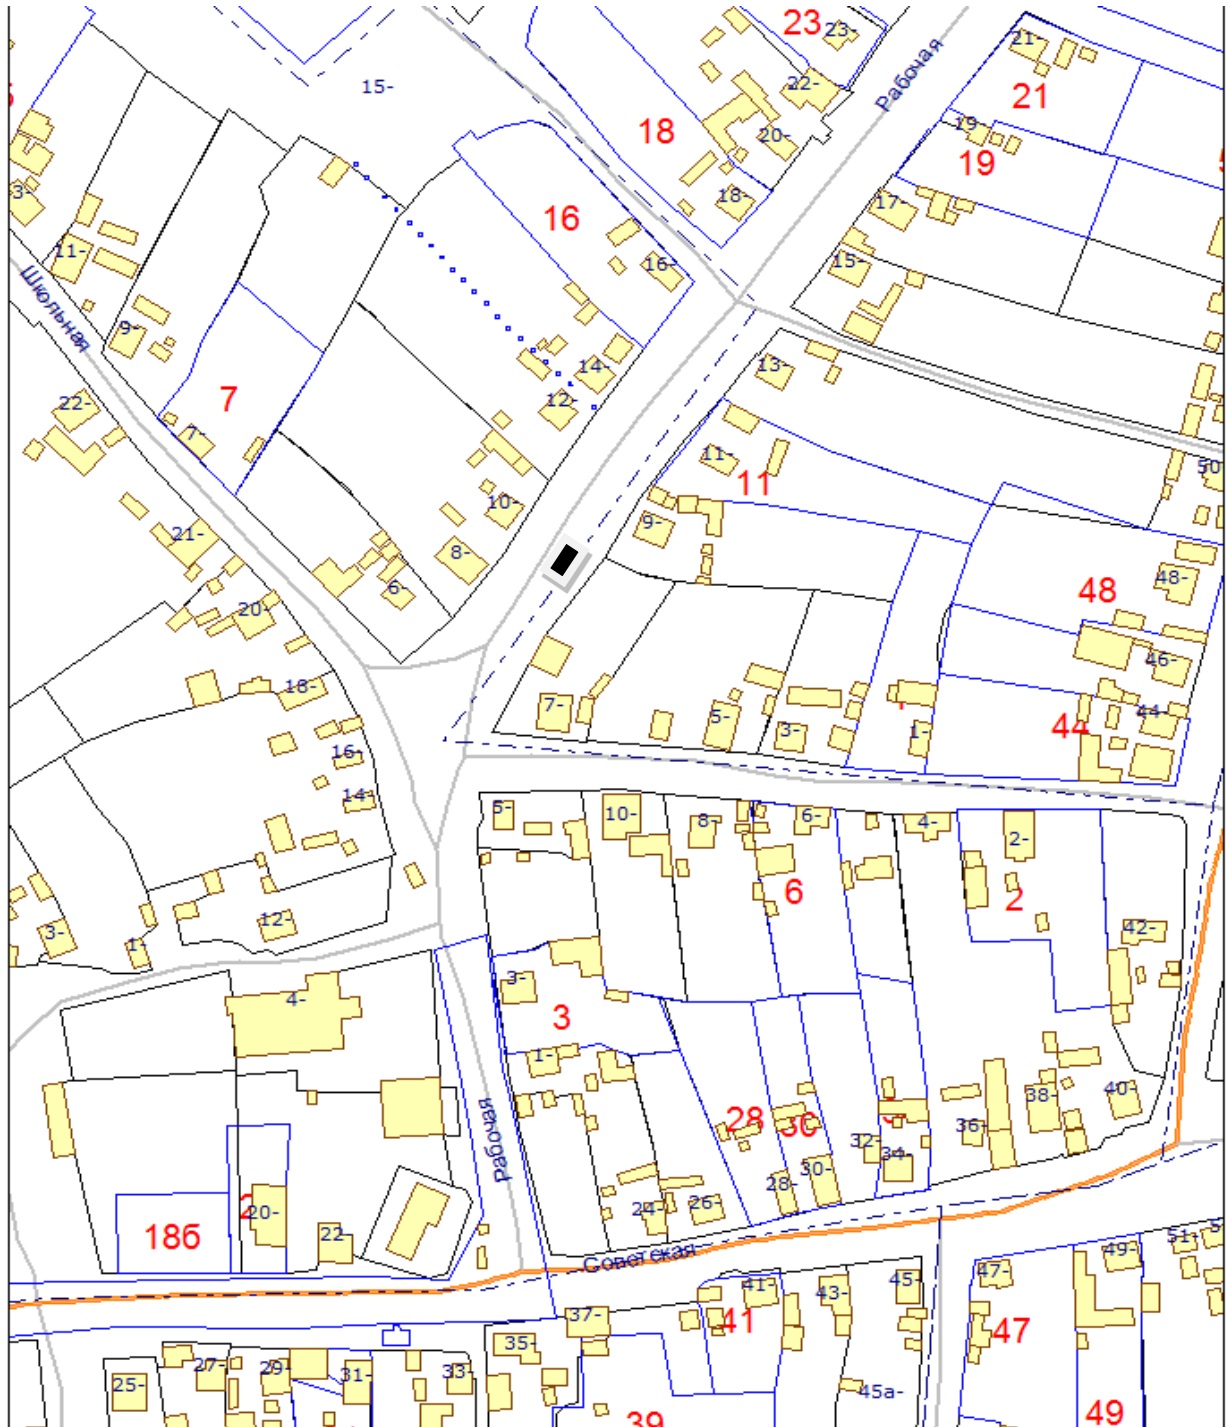

М 1:2000

Составил: Ахметвалеев А.А.