


Приложение № 78

к реестру мест (площадок) накопления твёрдых коммунальных отходов
на территории муниципального района Камышлинский Самарской области.

Схема

размещения места (площадки) накопления твёрдых коммунальных отходов
по адресу: Самарская область, Камышлинский район,
с. Старое Усманово, ул. Октябрьская, д. 1

 - контейнерная площадка

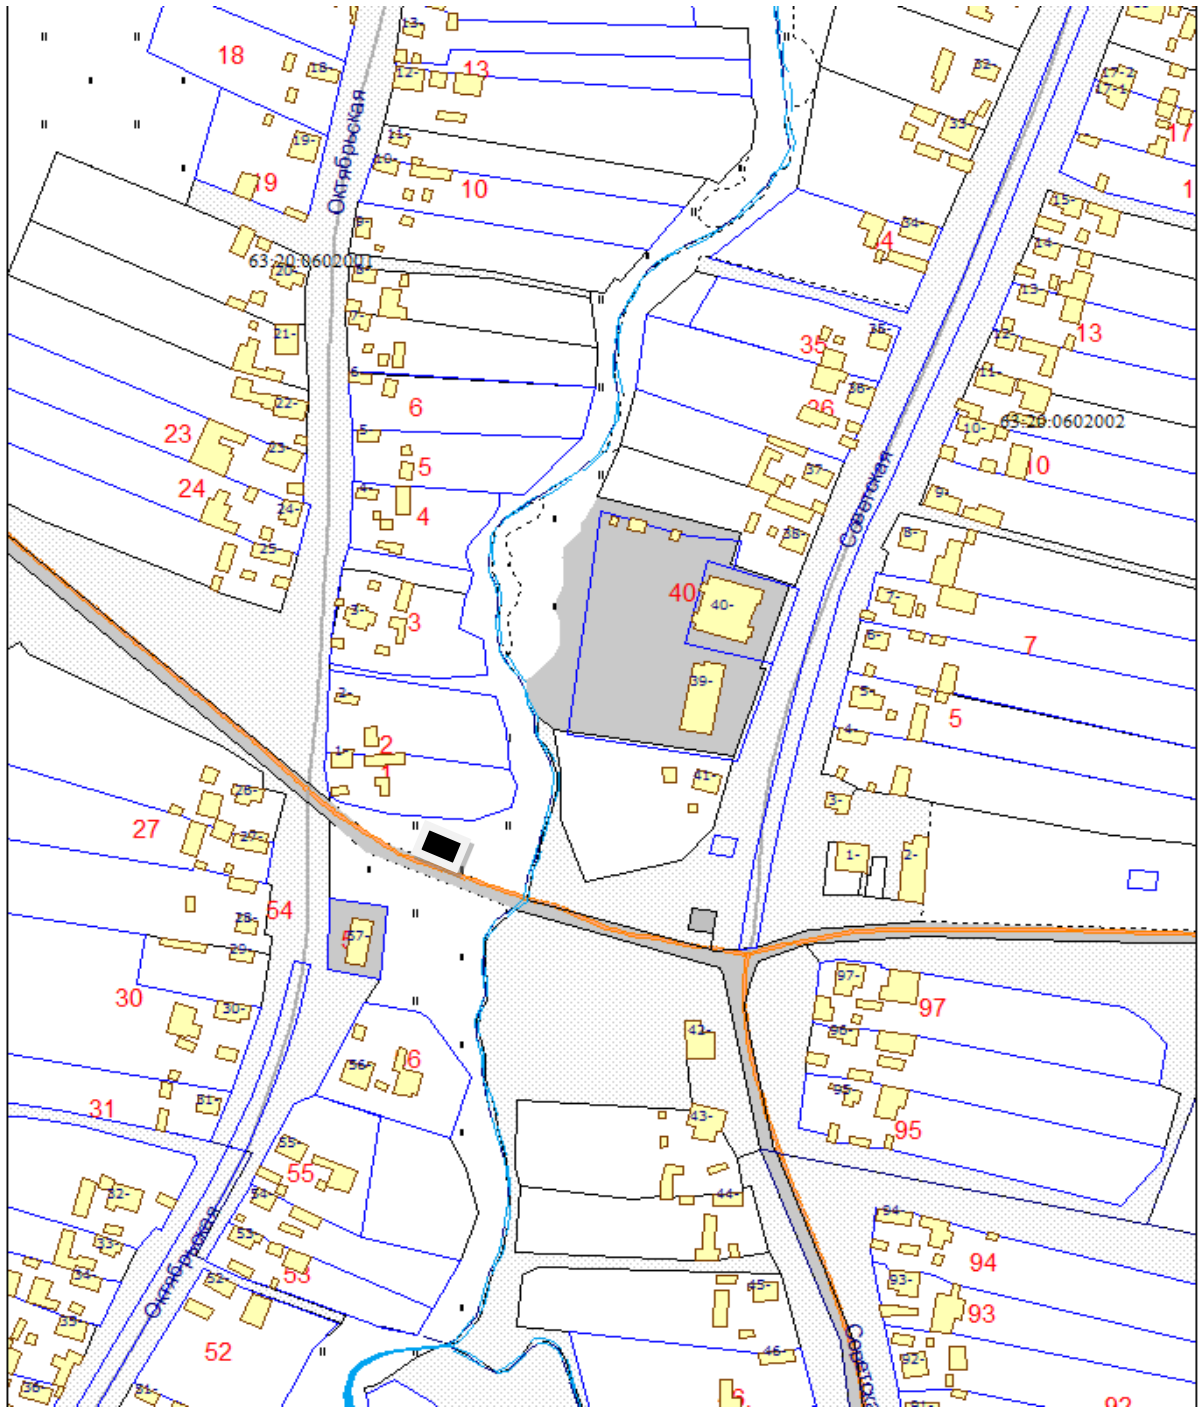

М 1:2000

Составил: Ахметвалеев А.А.