
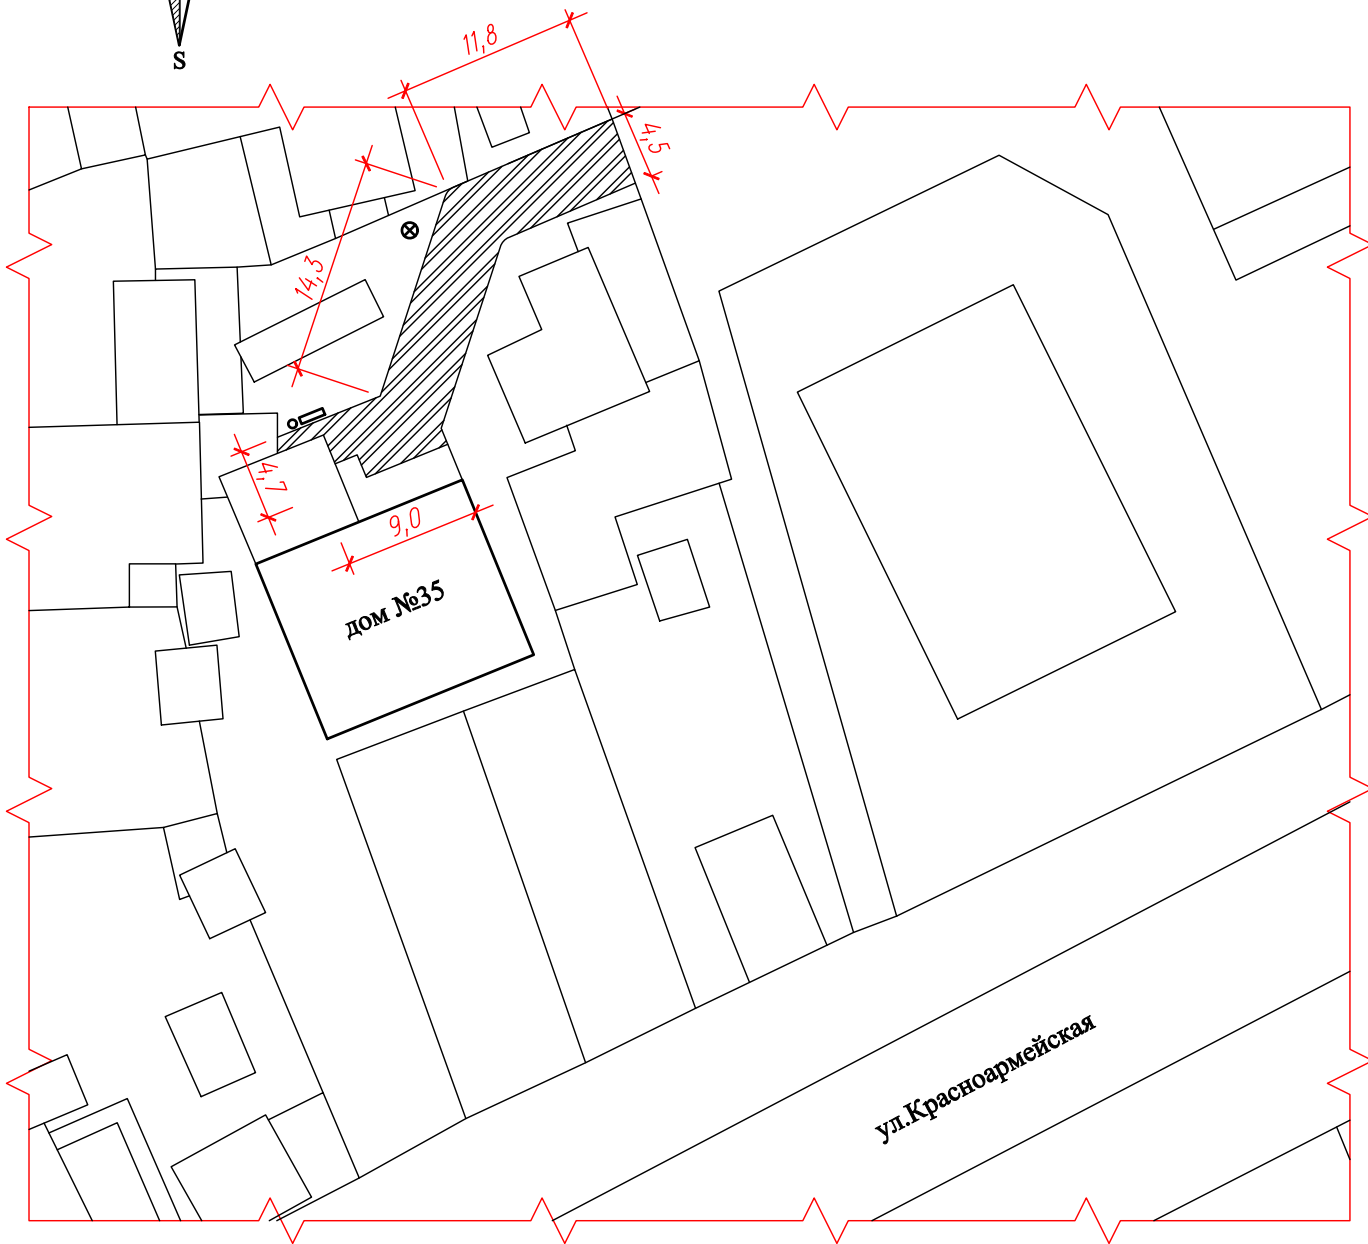


Схема благоустройства территории

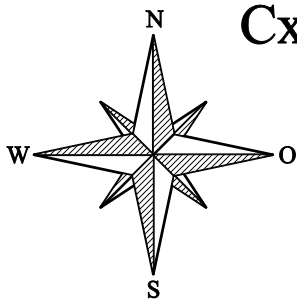

- Экспликация
- ▭ Скамейка (1 шт)
 - Урна (1 шт)
 - ▨ Ремонт асфальто-бетонных покрытий (139,7 кв.м)
 - ⊗ Устройство светильников (1 шт)

Взам. инв. N								
	Подпись и дата							
Инв. N подл.	Самарская область, Камышлинский район, с.Камышла, ул. Красноармейская, дом 35							
	Изм.	Лист	N док.	Подп.	Дата			
	Разраб.	Вакказов М.Ш.				Благоустройство дворовой территории МКД		
	Проверил	Насидуллин Ф.Г.						
Утвердил					Схема благоустройства территории М 1:500			
ГИП								
						Стадия	Лист	Листов
						П	1	1
						Управление строительства, архитектуры и ЖКХ администрации муниципального района Камышлинский Самарской области		