
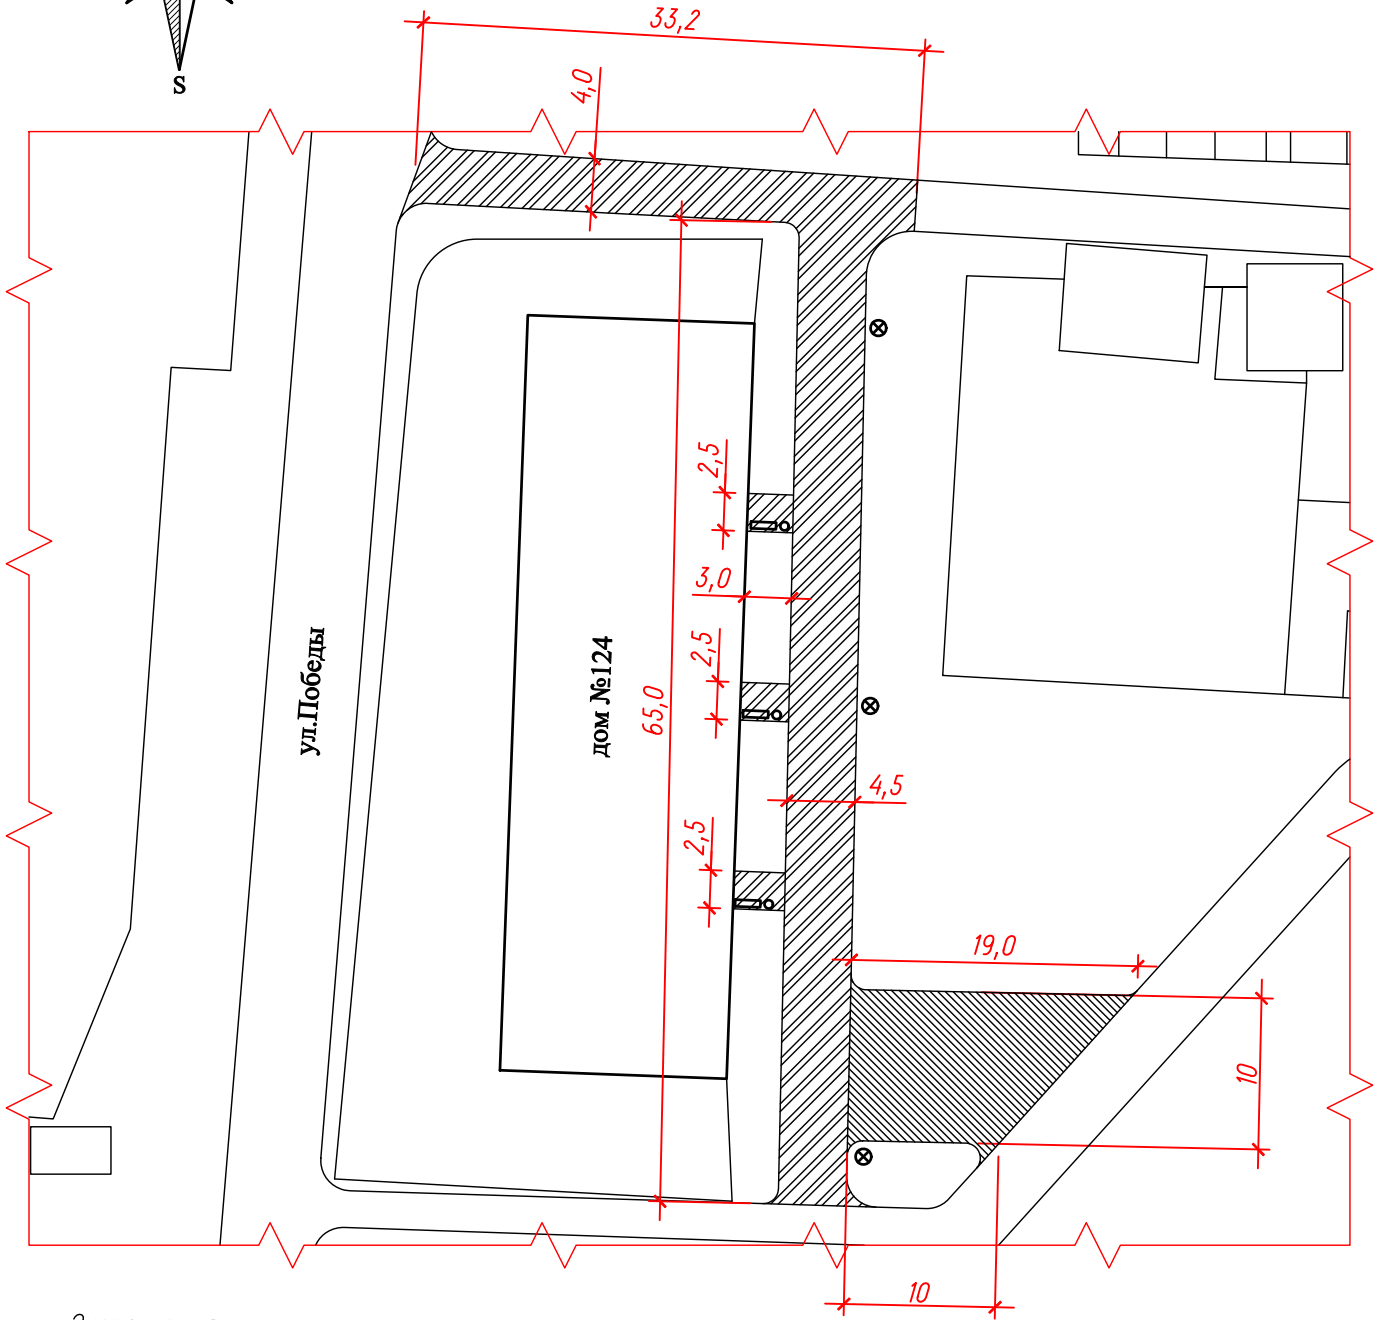


# Схема благоустройства территории

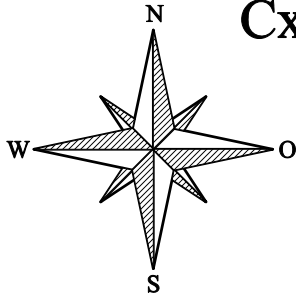

## Экспликация

- ▭ Скамейка (3 шт)
- Урна (3 шт)
- ▨ Ремонт асфальто-бетонных покрытий (1745,0 кв.м)
- ▩ Устройство парковок (579,2 кв.м)
- ⊗ Устройство светильников (2 шт)

Взам. инв. N					
Подпись и дата					
	Самарская область, Камышлинский район, с.Камышла, ул. Победы, дома 124				
Инв. N подл.	Изм.	Лист	N док.	Подп.	Дата
	Разраб.	Вакказов М.Ш.			
	Проверил	Насибуллин Ф.Г.			
	Утвердил				
	ГИП				
Благоустройство дворовой территории МКД					
Схема благоустройства территории М 1:500					
Стадия	Лист	Листов			
П	1	1			
Управление строительства, архитектуры и ЖКХ администрации муниципального района Камышлинский Самарской области					