
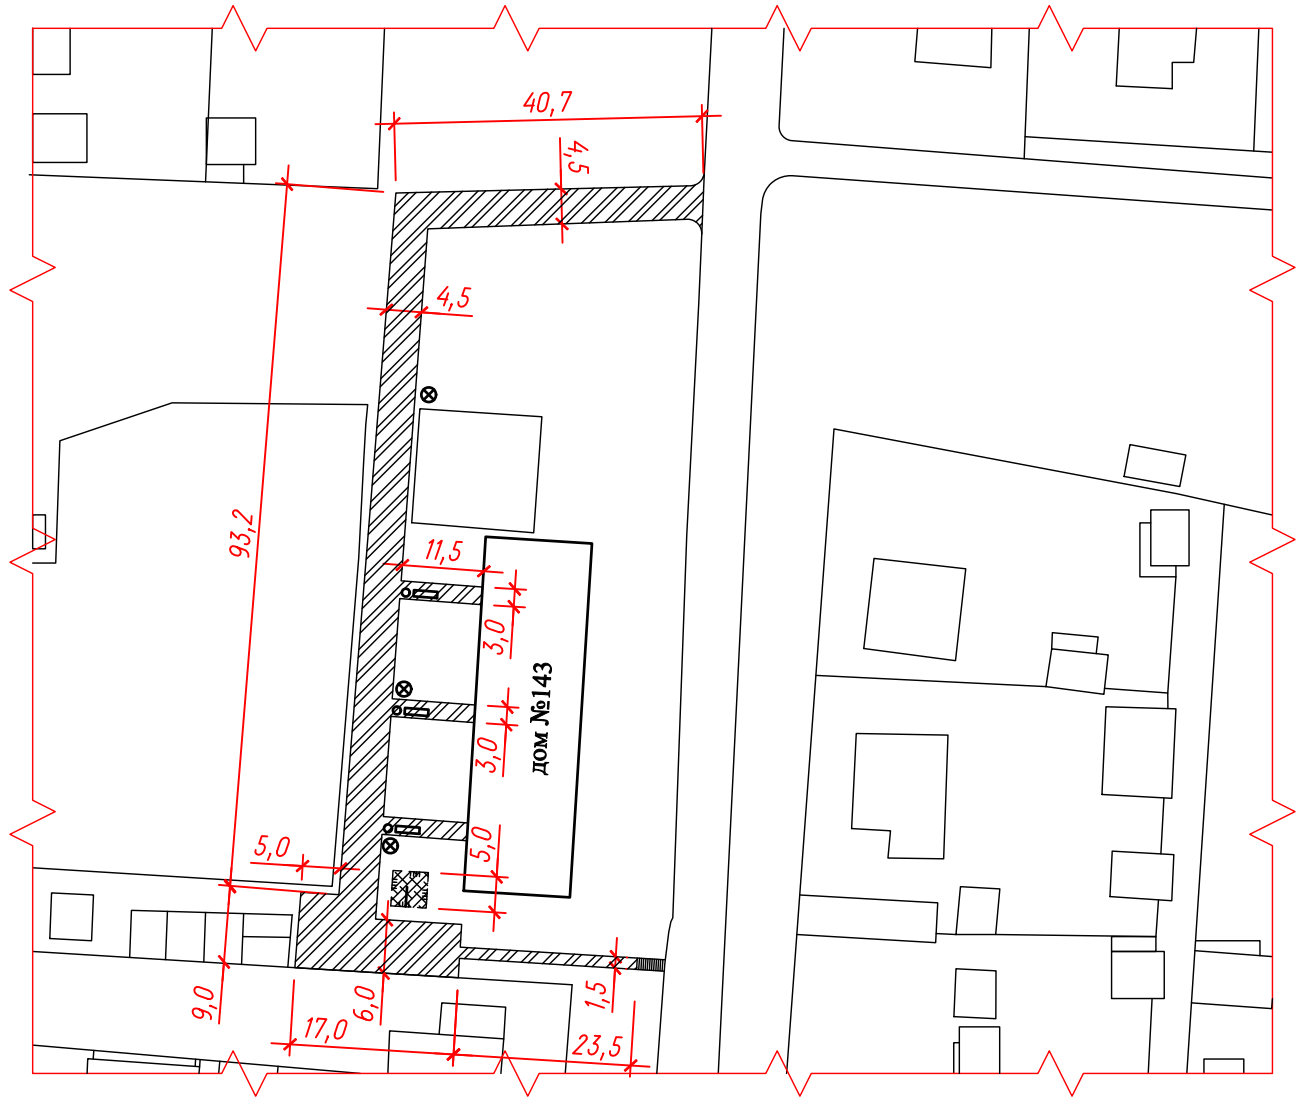


Схема благоустройства территории

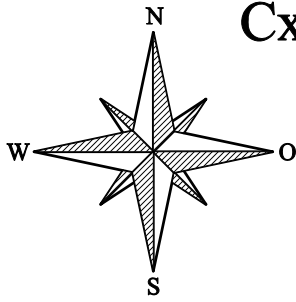

Экспликация

- ▭ Скамейка (3 шт)
- Урна (3 шт)
- ▨ Ремонт асфальто-бетонных покрытий (913,4 кв.м)
- ▩ Устройство детской площадки (25 кв.м)
- Устройство ограждения полсадников (20 м)
- ⊗ Устройство светильников (3 шт)

Инв. № подл.	Подпись и дата	Взам. инв. №									
			Самарская область, Камышлинский район, с.Камышла, ул. Победы, дом 143								
Инв. № подл.	Подпись и дата	Взам. инв. №	Изм.	Лист	№ док.	Подп.	Дата	Благоустройство дворовой территории МКД	Стадия	Лист	Листов
			Разраб.	Вакказов М.Ш.					П	1	1
			Проверил	Насидуллин Ф.Г.							
	Утвердил						Схема благоустройства территории М 1:1000	Управление строительства, архитектуры и ЖКХ администрации муниципального района Камышлинский Самарской области			
	ГИП										