

Приложение № 86


к реестру мест (площадок) накопления твёрдых коммунальных отходов
на территории муниципального района Камышлинский Самарской области.

Схема

размещения места (площадки) накопления твёрдых коммунальных отходов

по адресу: Самарская область, Камышлинский район,
с. Никиткино, ул. Школьная, д. 21Б

 - контейнерная площадка

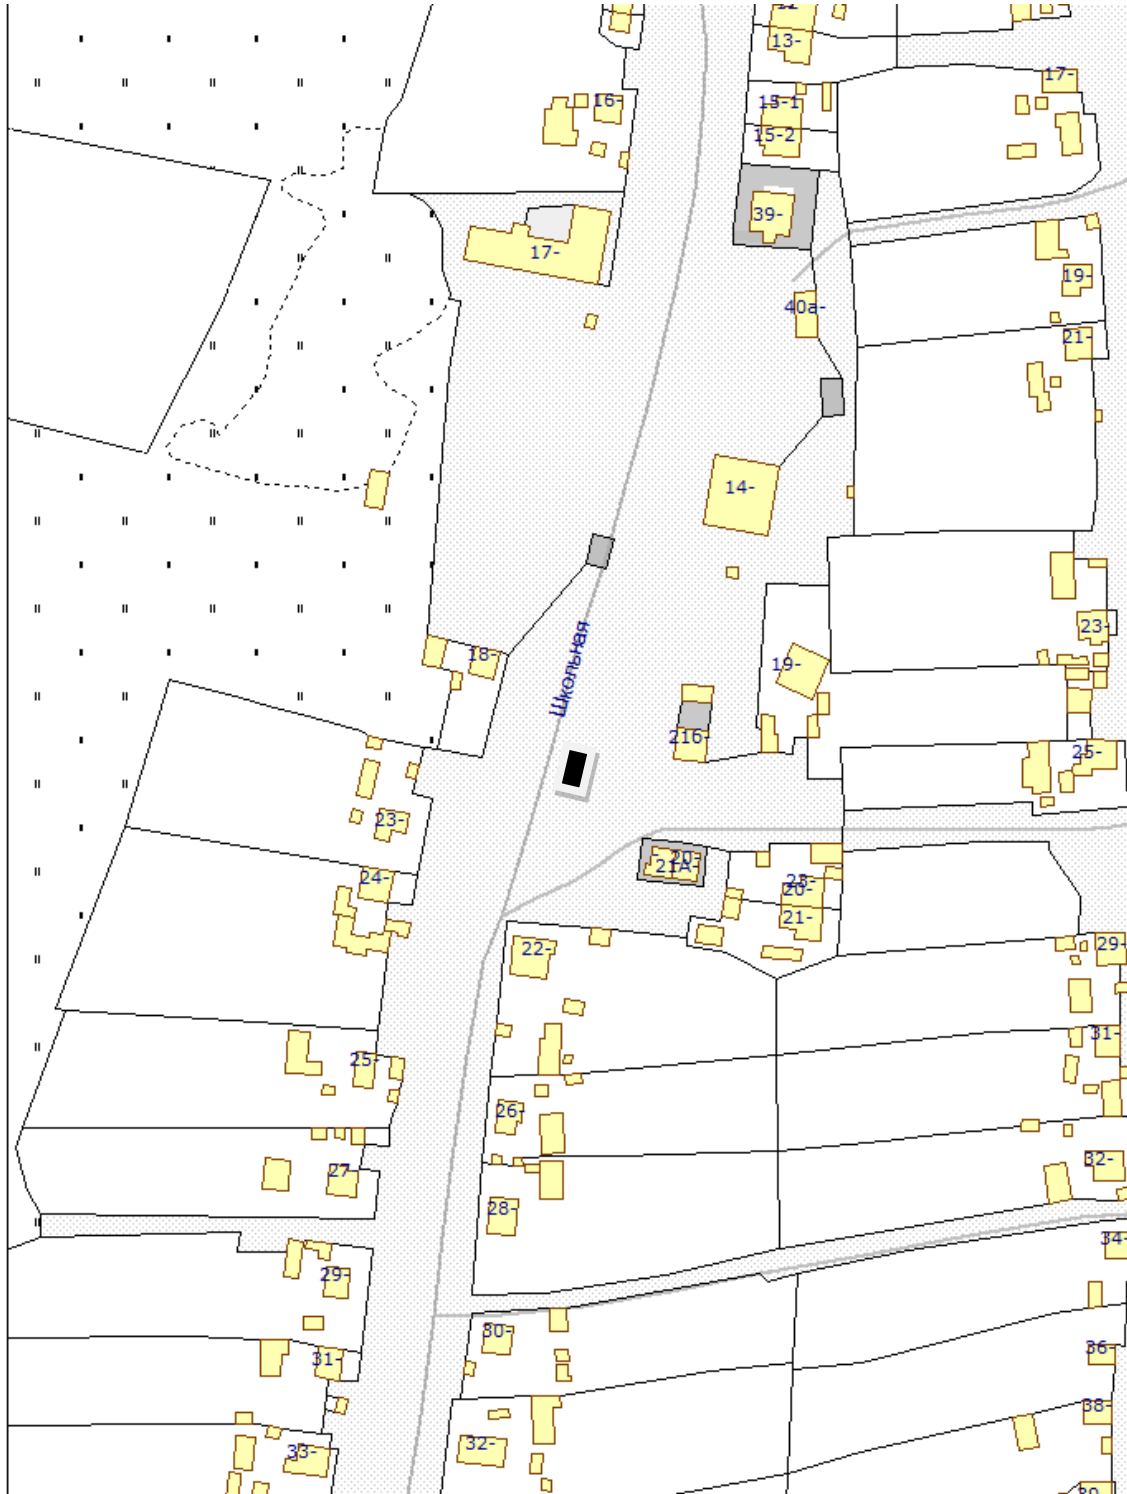

М 1:2000