
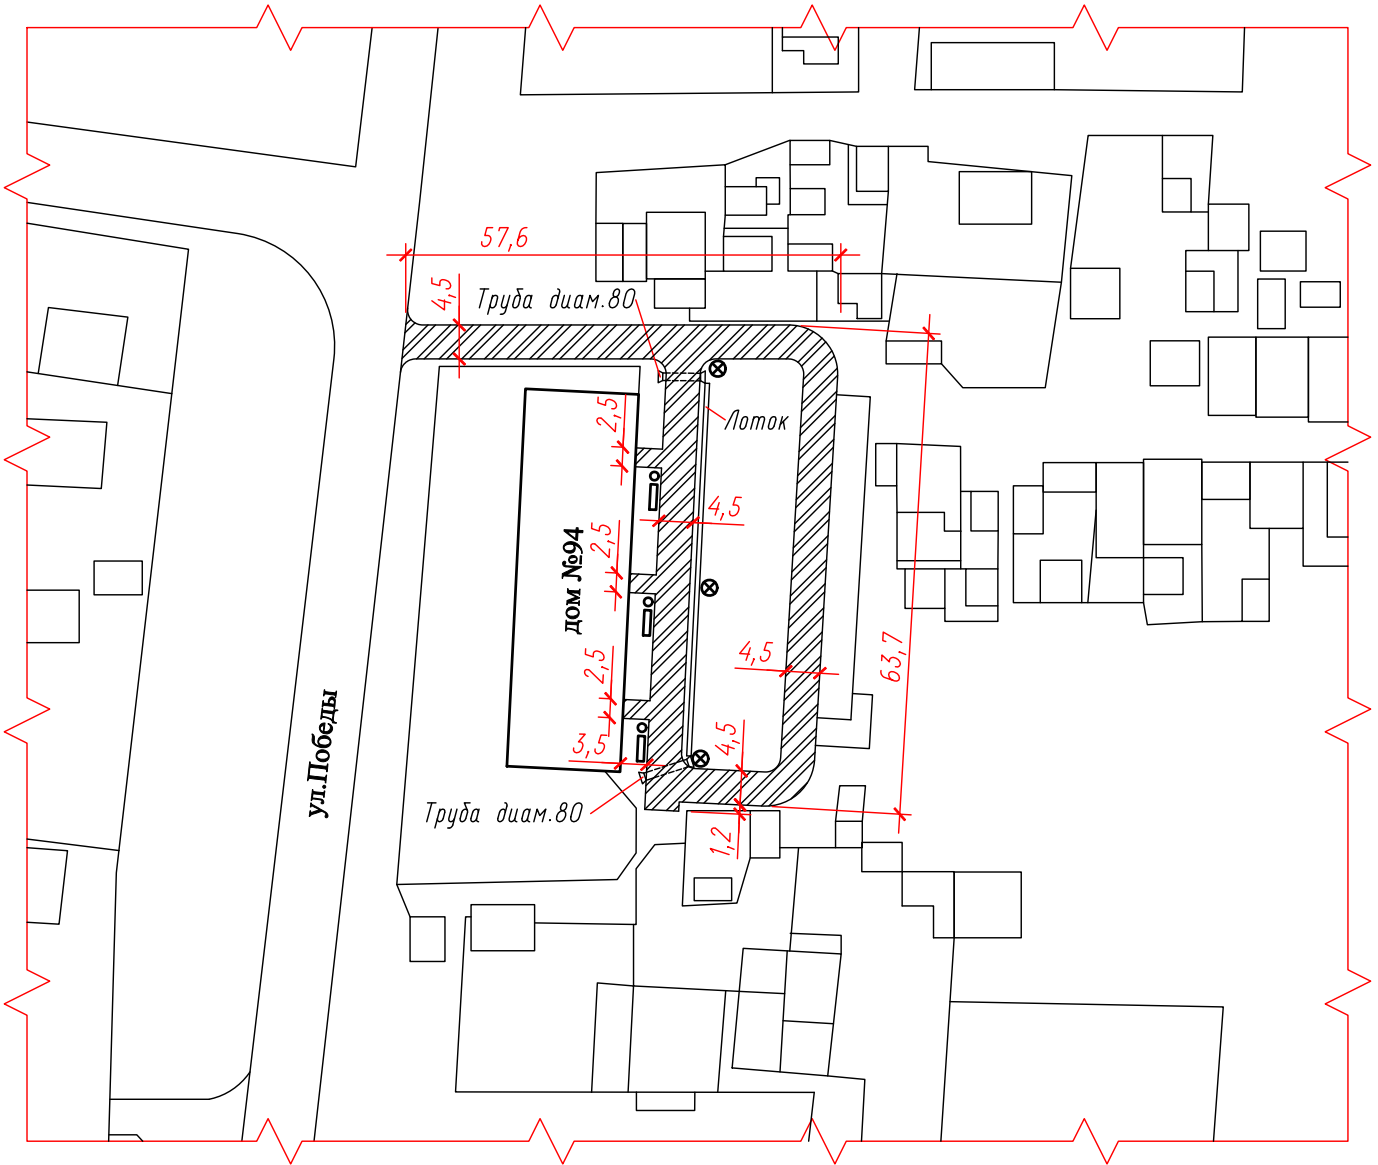


Схема благоустройства территории

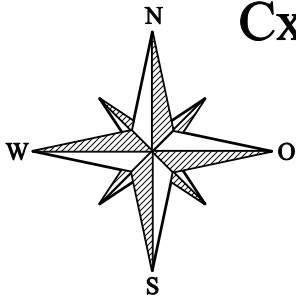

Экспликация

- ▭ Скамейка (3 шт)
- Урна (3 шт)
- ▨ Ремонт асфальто-бетонных покрытий (868,2 кв.м)
- ⊗ Устройство светильников (3 шт)

Инв. N подл.	Подпись и дата	Взам. инв. N	Самарская область, Камышлинский район, с.Камышла, ул. Победы, дом 94					
			Изм.	Лист	N док.	Подп.	Дата	
Инв. N подл.	Подпись и дата	Взам. инв. N	Разраб.	Вакказов М.Ш.	Благоустройство дворовой территории МКД	Стадия	Лист	Листов
			Проверил	Насибуллин Ф.Г.		П	1	1
			Утвердил	ГИП		Схема благоустройства территории М 1:1000		Управление строительства, архитектуры и ЖКХ администрации муниципального района Камышлинский Самарской области