


Приложение № 70

к реестру мест (площадок) накопления твёрдых коммунальных отходов  
на территории муниципального района Камышлинский Самарской области.

**Схема**  
**размещения места (площадки) накопления твёрдых коммунальных отходов**  
по адресу: Самарская область, Камышлинский район,  
с. Новое Усманово, ул. Советская, д. 66

 - контейнерная площадка

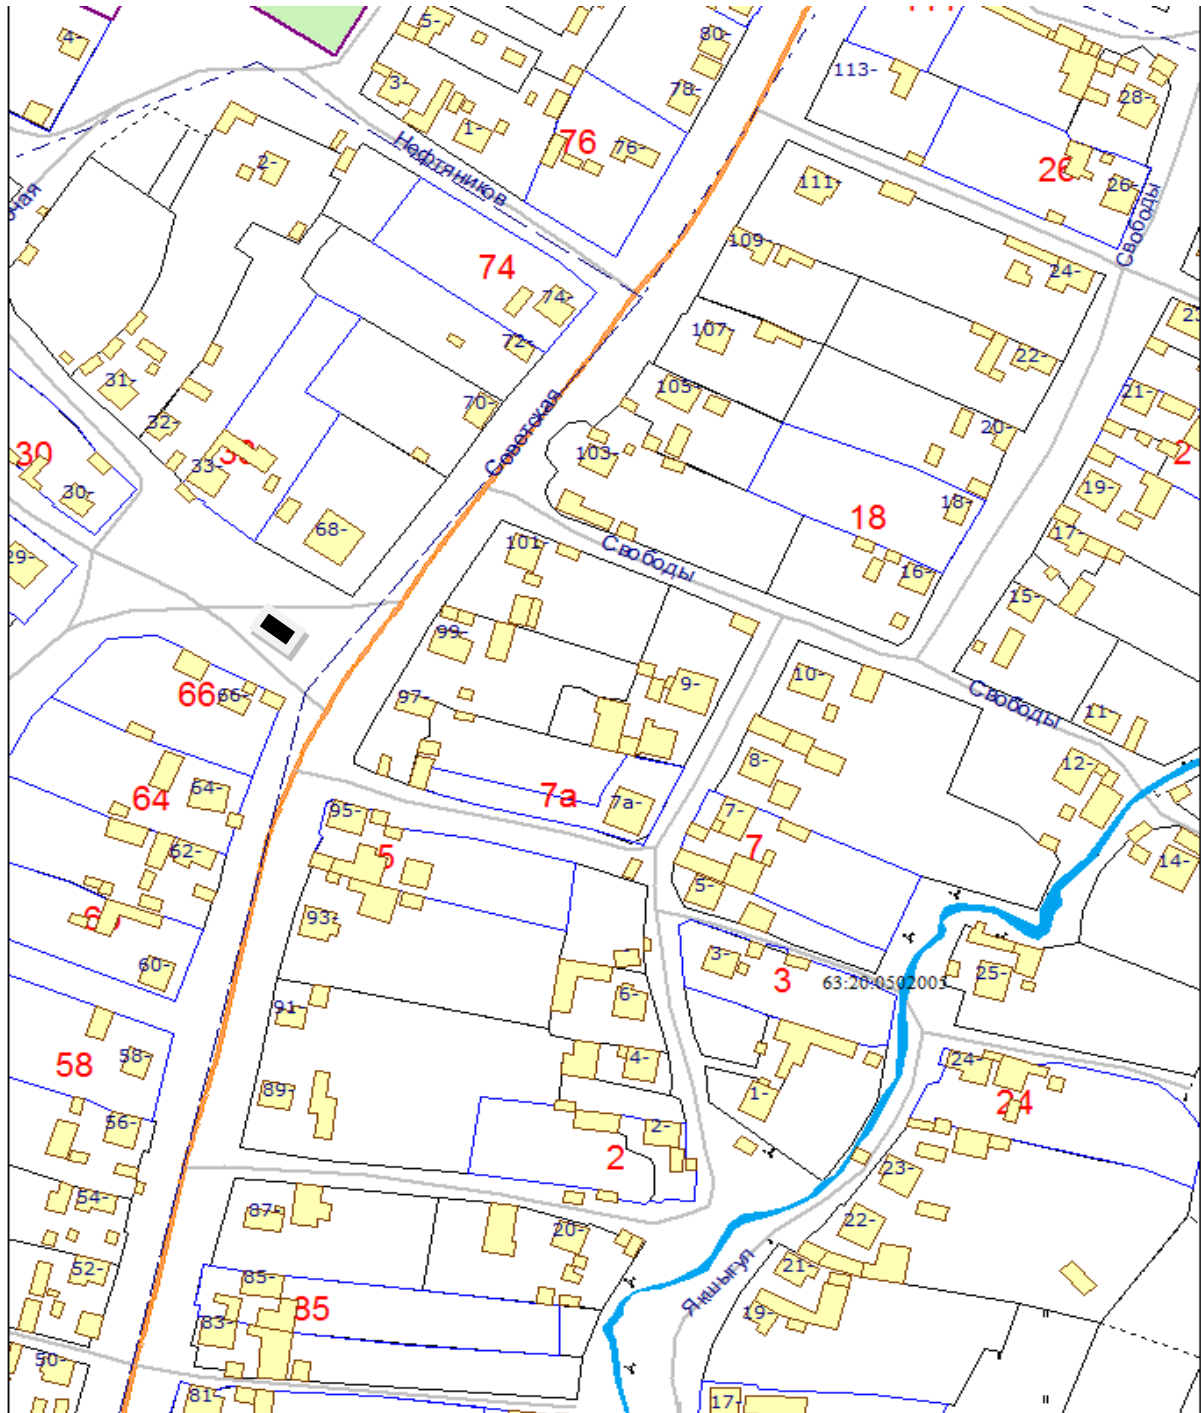

М 1:2000

Составил: Ахметвалеев А.А.