

Приложение № 92


к реестру мест (площадок) накопления твёрдых коммунальных отходов
на территории муниципального района Камышлинский Самарской области.

Схема

размещения места (площадки) накопления твёрдых коммунальных отходов

по адресу: Самарская область, Камышлинский район,
с. Новое Усманово, ул. Советская, д. 120

 - контейнерная площадка

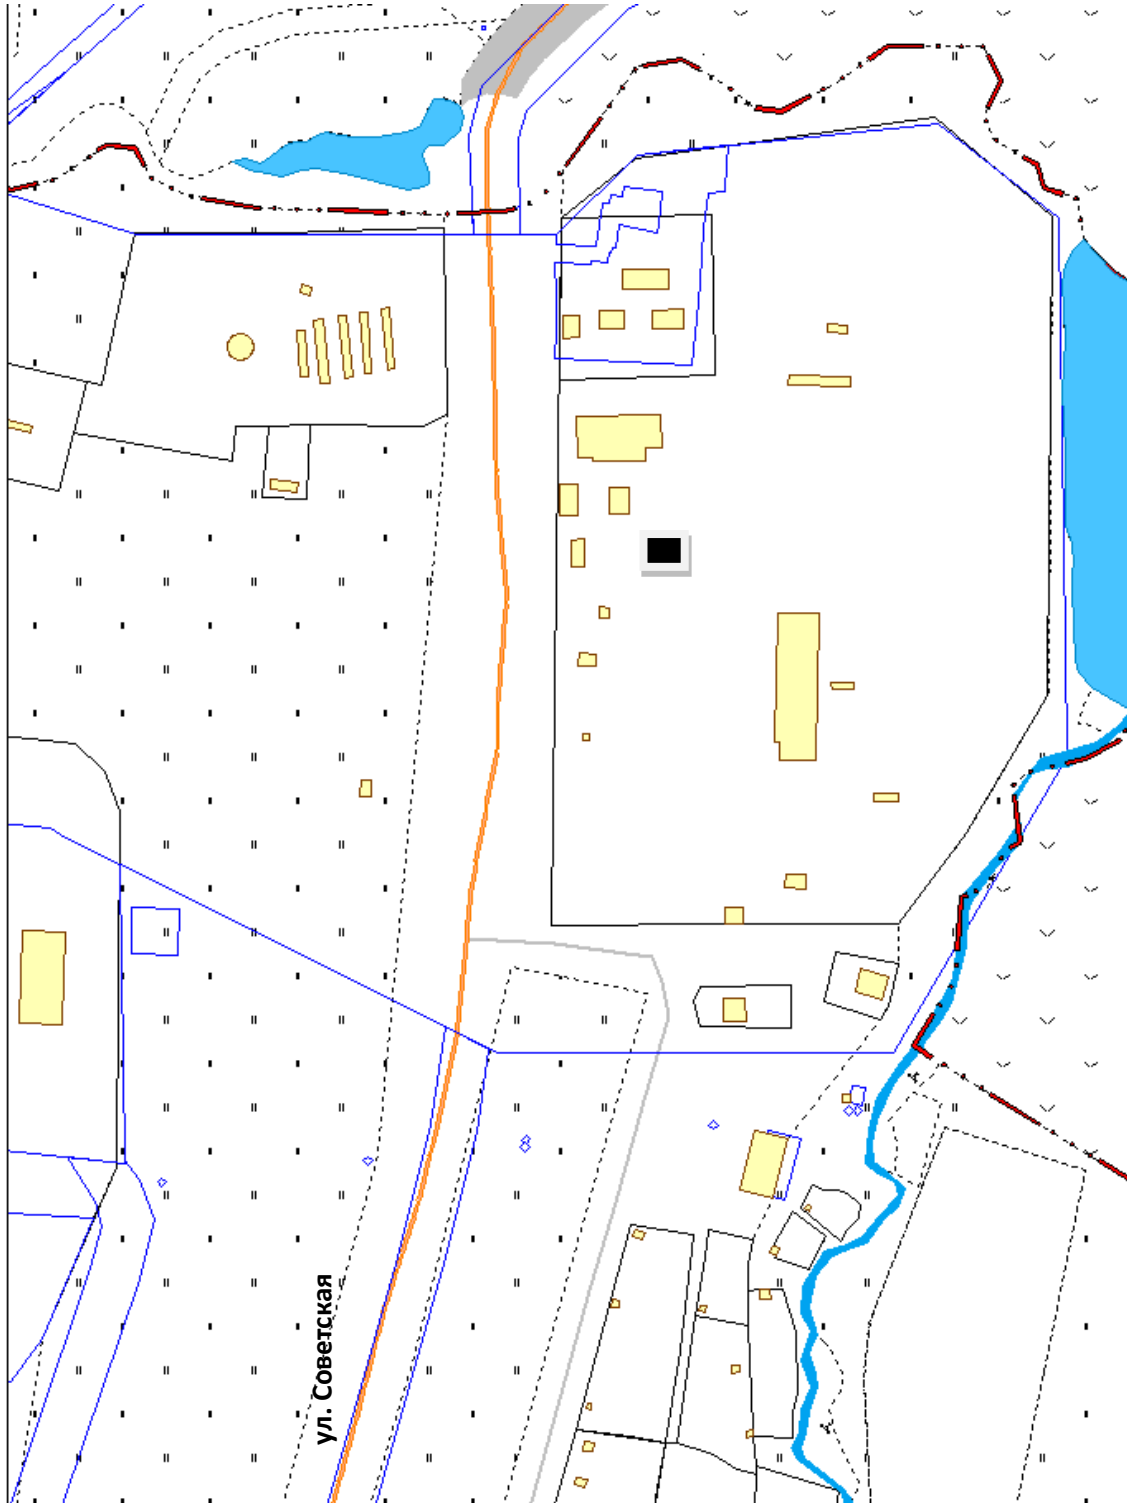

М 1:2000