
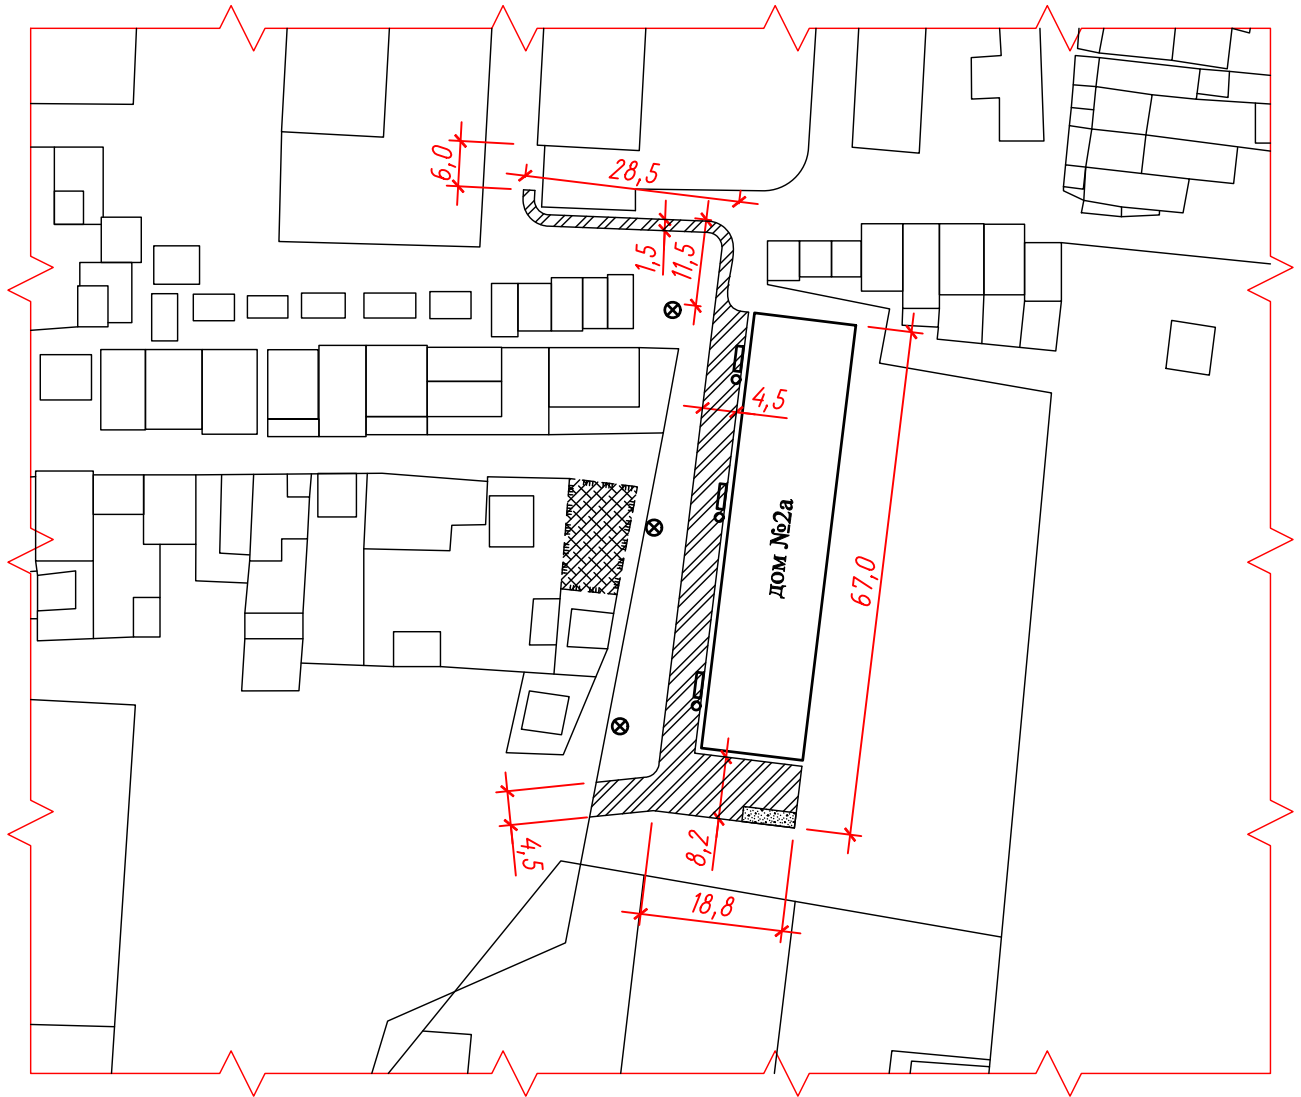


Схема благоустройства территории

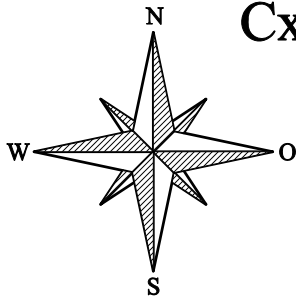

Экспликация

- Скамейка (3 шт)
- Урна (3 шт)
- Ремонт асфальто-бетонных покрытий (501,9 кв.м)
- Устройство контейнерной площадки
- Устройство детской площадки (119,9 кв.м)
- Устройство ограждения детской площадки (45,7 м)
- Устройство светильников (3 шт)

Инв. N подл.	Подпись и дата	Взам. инв. N	Самарская область, Камышлинский район, с.Камышла, пер. Строителей, дом 2а							
			Изм.	Лист	N док.	Подп.	Дата	Благоустройство дворовой территории МКД		
			Разраб.	Вакказов М.Ш.			Стадия	Лист	Листов	
			Проверил	Насидуллин Ф.Г.			П	1	1	
			Утвердил				Управление строительства, архитектуры и ЖКХ администрации муниципального района Камышлинский Самарской области			
			ГИП				Схема благоустройства территории М 1:1000			