


Приложение № 82

к реестру мест (площадок) накопления твёрдых коммунальных отходов
на территории муниципального района Камышлинский Самарской области.

Схема
размещения места (площадки) накопления твёрдых коммунальных отходов
по адресу: Самарская область, Камышлинский район,
с. Камышла, ул. Транспортная, д. 20

 - контейнерная площадка

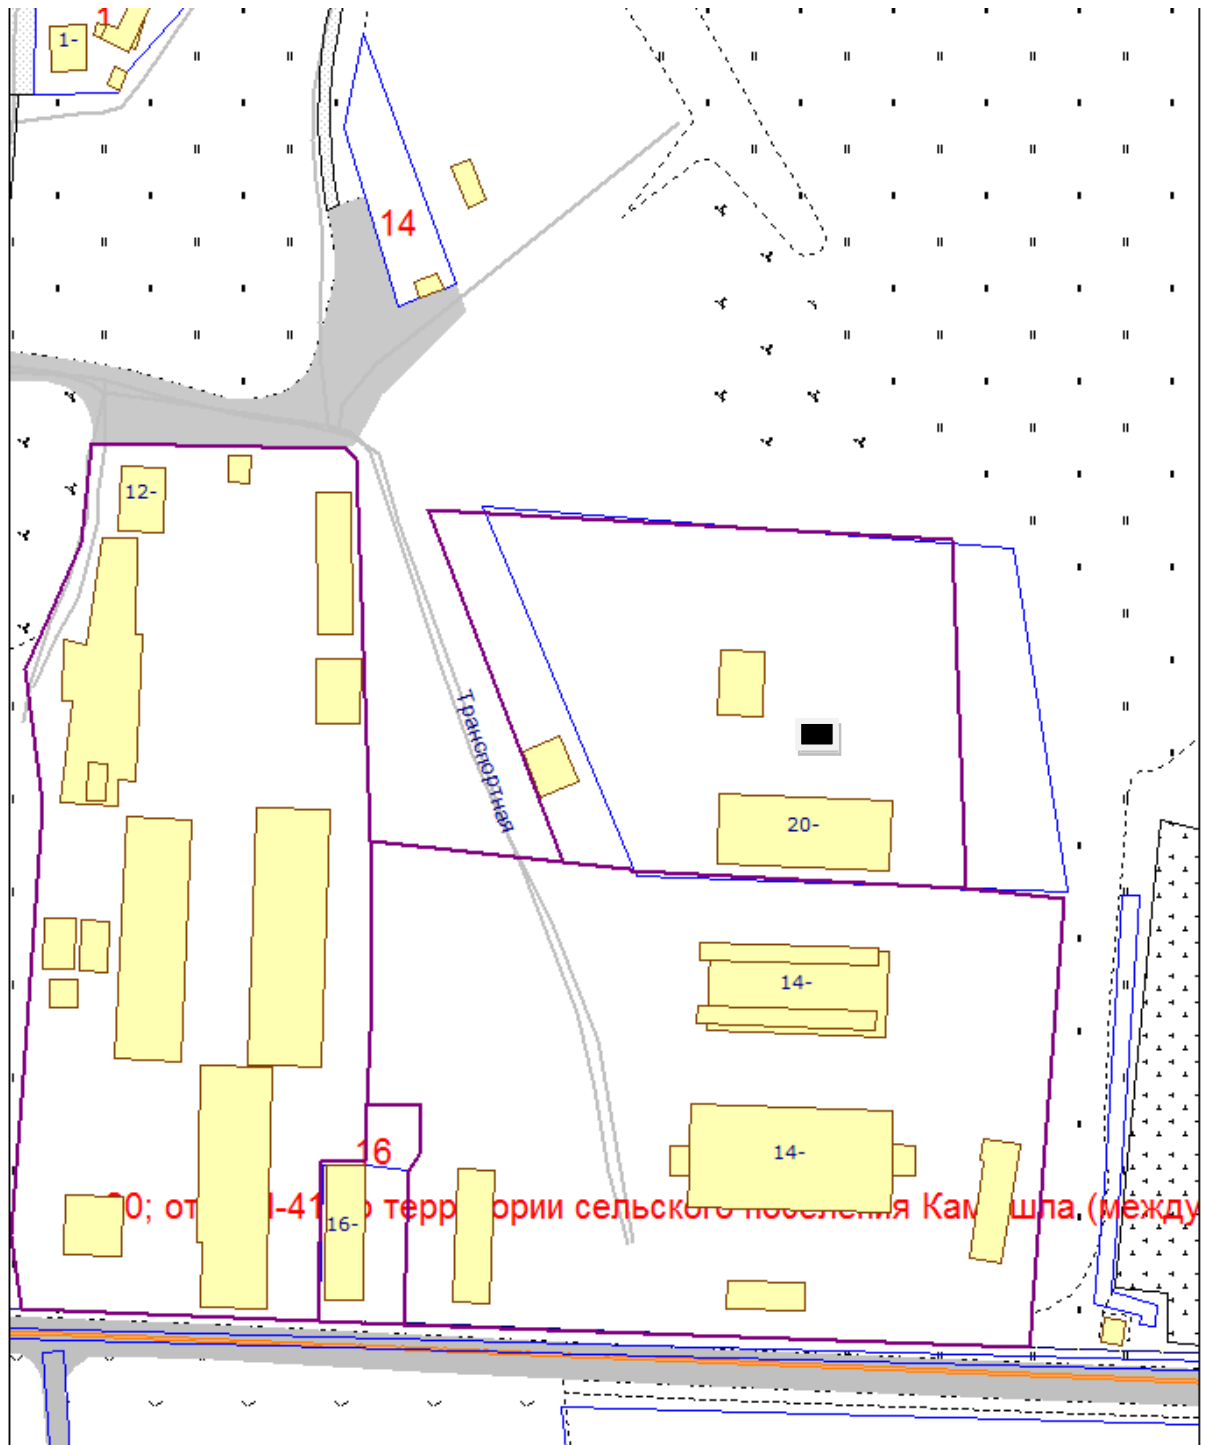

М 1:2000